


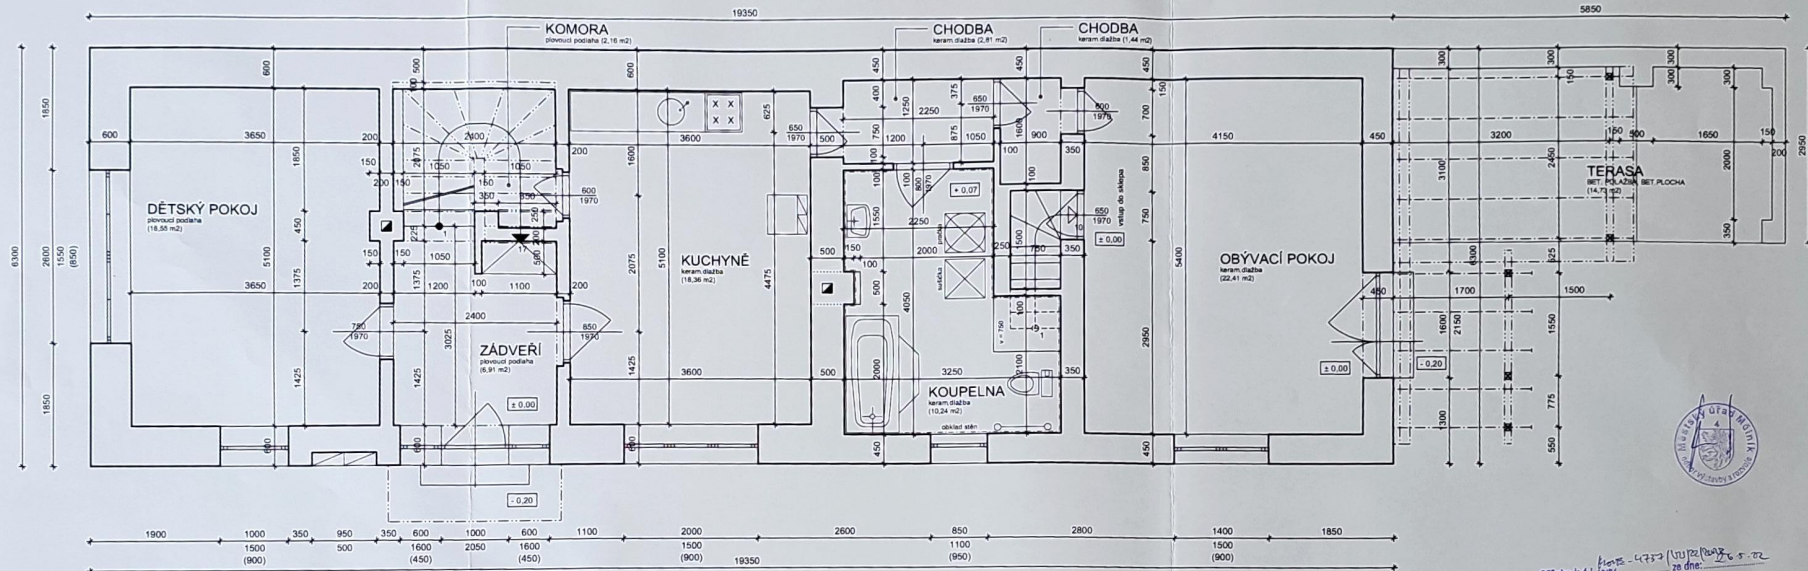

Průloha k č. 1. Vyš. 1:50
 28. dne 20. 12. 2022

Kontroloval:	Kreslil:		RADKA HRNČÍŘOVÁ
Radka Hrnčířová	Radka Hrnčířová		
Místo stavby:	na parcel. č. st. 170, k.ú. Vraňany		
Investor:	Vladimír Pažout, Líská náměstí 33, Nové Město, 506 01 Jolín Alice Pažoutová, Vraňany 164, 277 07		
Stavba:	PASPORT STAVBY - RD č.p. 164 na parcel. č. st. 170, k.ú. Vraňany		
Obsah:	SS - PŮDORYS PŘÍZEMÍ		
datum 05/2022		Výkres	
formát A4		č.	
arch.č. 22/05/01		D.1.2	
měřítko 1:50			