


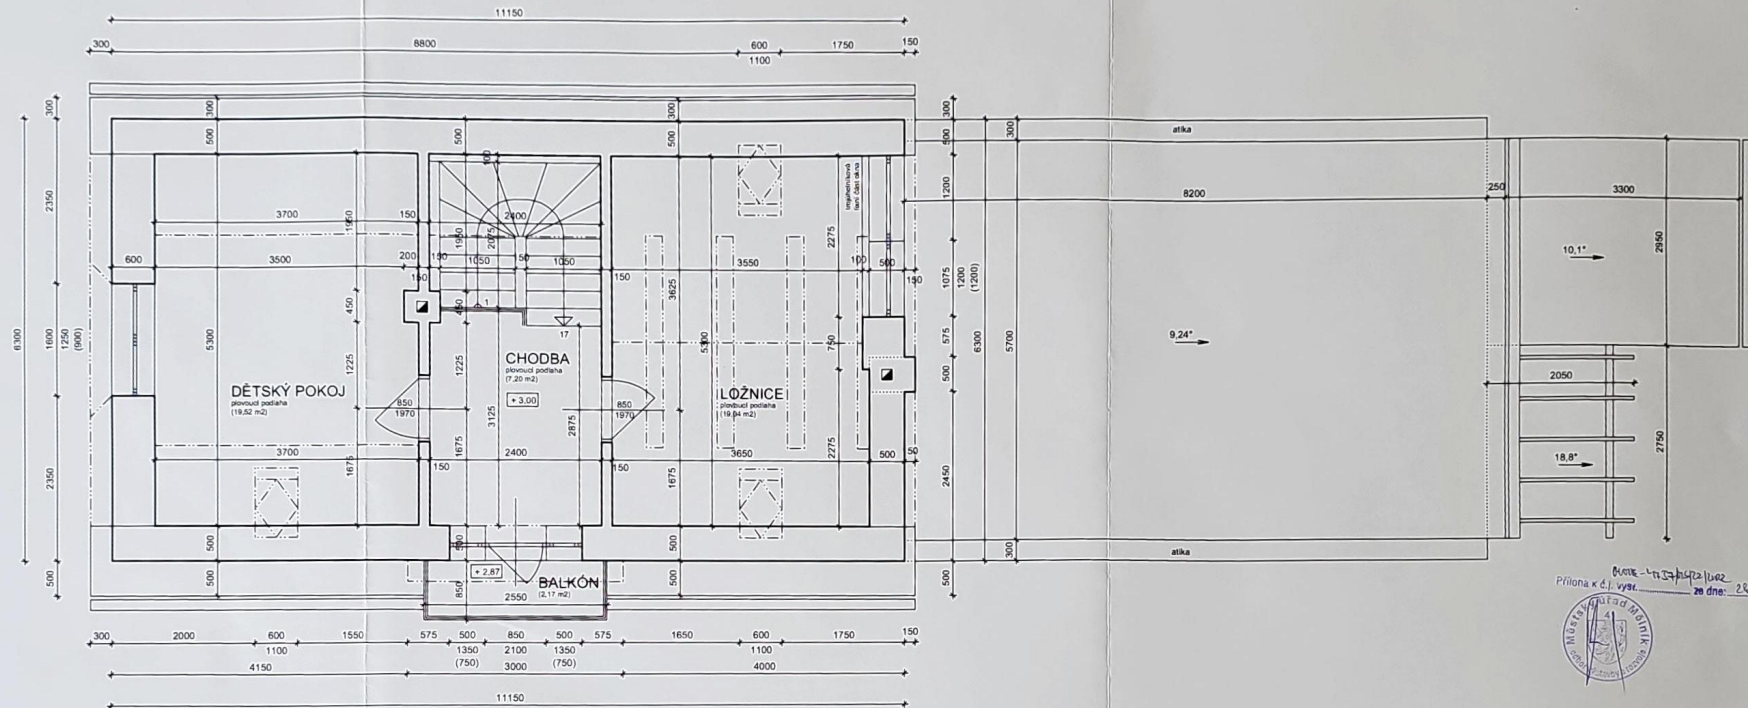

Priloha k č. výk. 28 dne: 23.5.22



Kontroloval :	Kreslil:	 RADKA HRDÍŘOVÁ	
Radka Hrdířová	Radka Hrdířová		
Místo stavby: na parcel. č. st. 170, k.ú. Vraňany			
Investor: Vladimír Pažout, Ledičské náměstí 33, Nové Město, 506 01 Jčm Alice Pažoutová, Vraňany 164, 277 07			
Stavba: PASPORT STAVBY - RD č.p. 164 na parcel. č. st. 170, k.ú. Vraňany		datum: 05/2022	Výkres: 2
Obsah: SS - PŮDORYS PODKROVÍ		formát: A4	č. 22/05/01
		arch. č. 22/05/01	D.1.3
		měřítko: 1:50	