


PŮDORYS 1PP

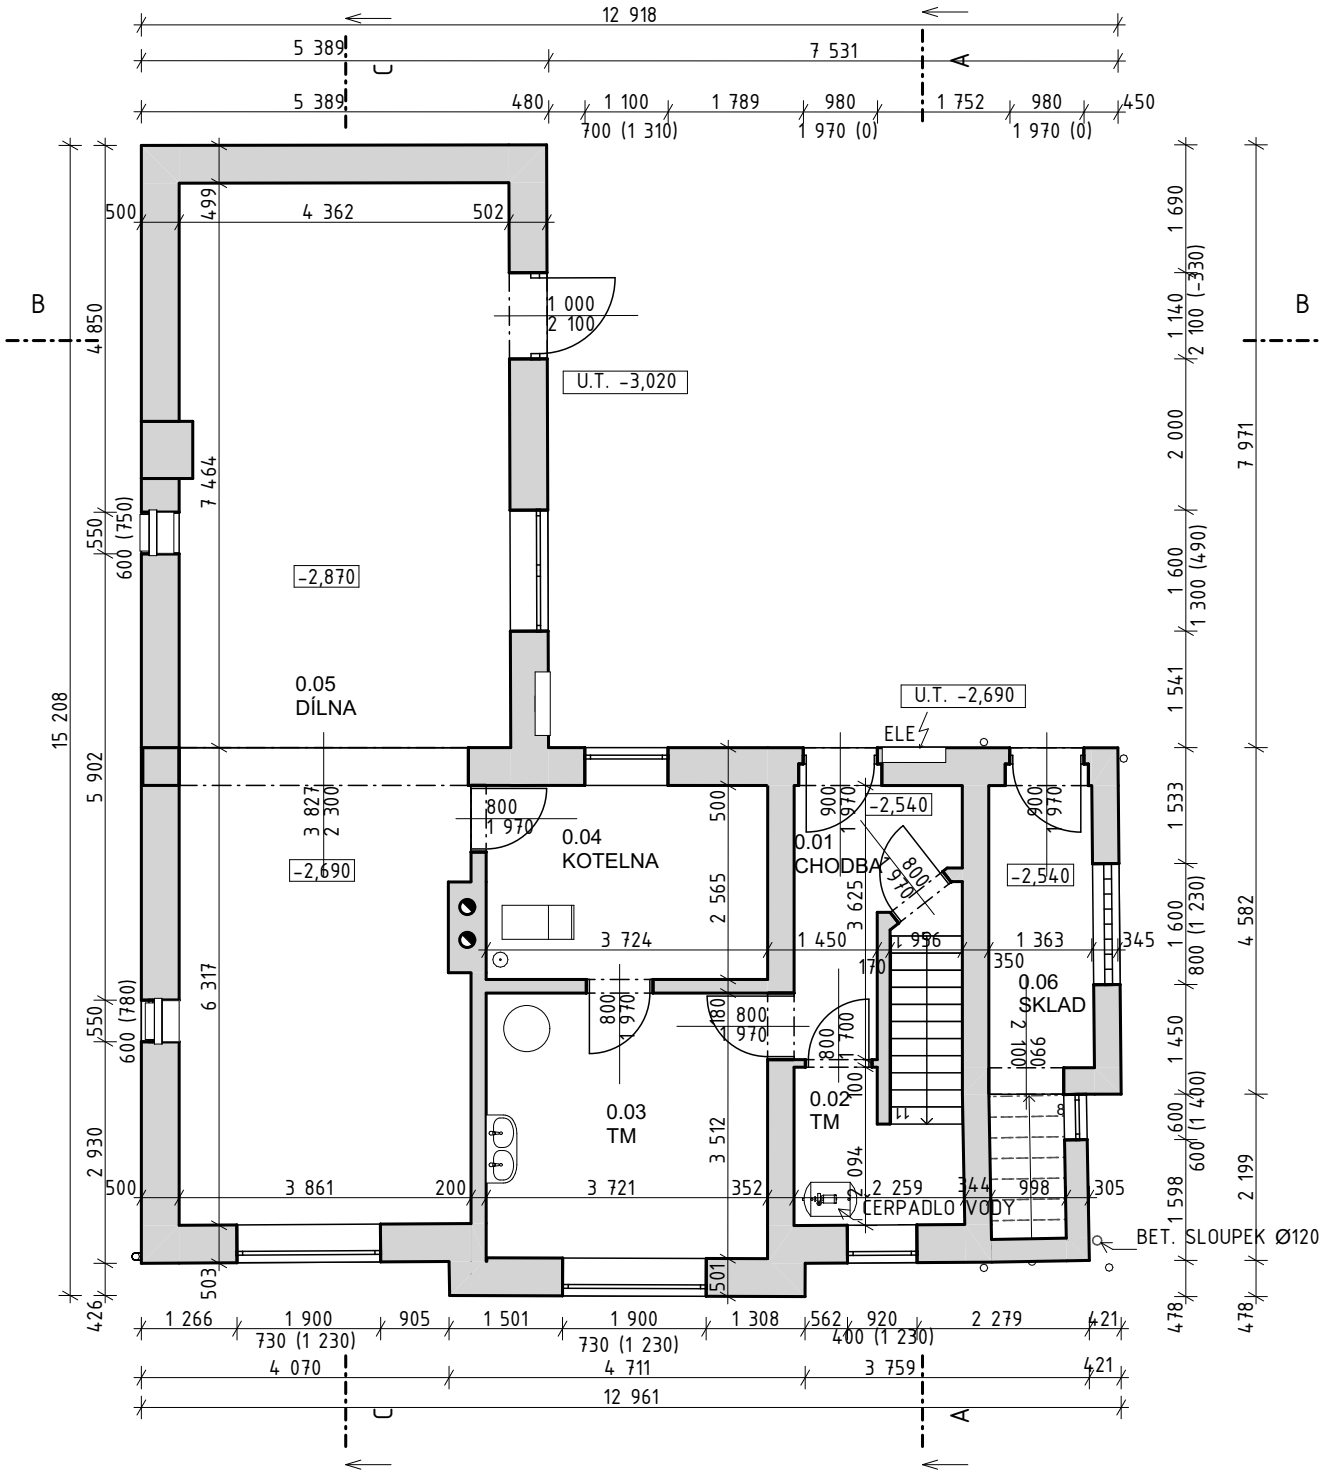

LEGENDA

ZDIVO - PRAVDĚPODOBNĚ PLNÁ PÁLENÁ CIHLA
- 1NP PŘÍSTAVBY PRAVDĚPODOBNĚ Cdm


KOMÍN
OKAPOVÝ SVOD
ELEKTROMĚR

LUXFERY

Tabulka místností 1.PP		
Č.	Název místnosti	Plocha (m2)
0.01	CHODBA	5,81
0.02	TM	6,63
0.03	TM	13,31
0.04	KOTELNA	9,56
0.05	DÍLNA	56,65
0.06	SKLAD	7,35
		99,31 m²

Tabulka místností 1.NP		
Č.	Název místnosti	Plocha (m2)
1.01	ZÁDVEŘÍ	5,48
1.02	CHODBA	11,01
1.03	WC	0,76
1.04	KUCHYŇ	9,91
1.05	SPIŽ	1,33
1.06	POKOJ	15,66
1.07	POKOJ	17,12
1.08	KOUPELNA	5,49
1.09	POKOJ	17,36
1.10	POKOJ	14,49
1.11	BALKON	4,87
		103,49 m²


PŮDORYS 1NP

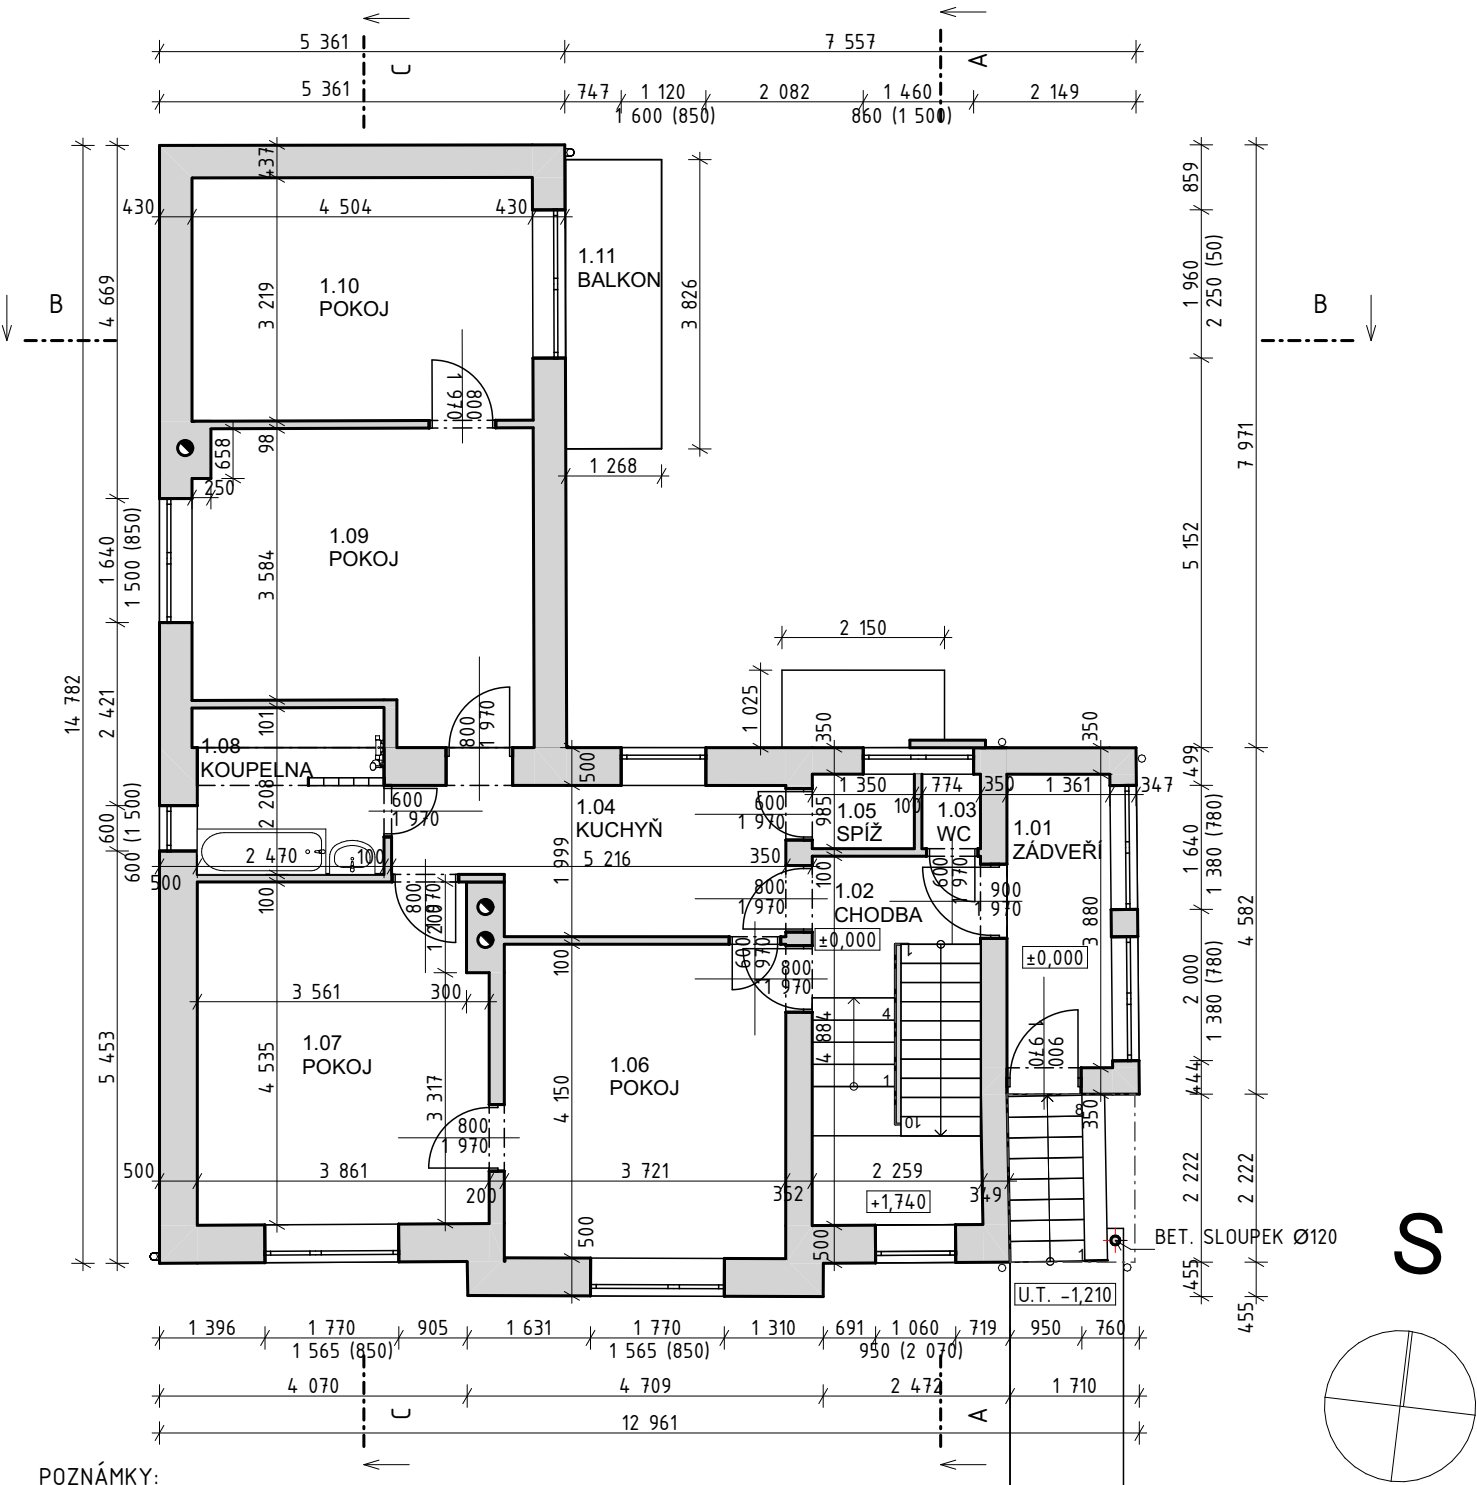

POZNÁMKY:
- TATO DOKUMENTACE SLOUŽÍ POUZE JAKO PASPORT STÁVAJÍCÍHO STAVU BUDOVY PROVEDENÉHO NA ZÁKLADĚ DÍLČÍ DOKUMENTACE NÁVRHU REKONSTRUKCE BUDOVY Z R.1962, PASPORTU PŘÍSTAVBY Z R.2014 A PROHLÍDKY A VLASTNÍHO MĚŘENÍ DNE 3.6.2026
- ÚROVEŇ ±0,000 JE VZTAŽENA K VÝŠKOVÉ ÚROVNI ČISTÉ PODLAHY 1.NP

PATRIK ŠARMÍR ARCHITEKTURA/URBANISMUS/INTERIER/DESIGN		ZPRACOVATEL PROJEKTOVÉ ČÁSTI patrik@sarmir.com tel: 723 260 720 IČO: 04361636		GENERÁLNÍ PROJEKTANT ARCH4BIM ARCHITEKTURA/URBANISMUS/DESIGN Ing. arch. Patrik ŠARMÍR www.arch4bim.com IČO:04361636	
ARCHITEKT/AUTOR NÁVRHU:		HLAVNÍ PROJEKTANT: Ing. arch. Patrik ŠARMÍR		VYPRACOVAL: Ing. Karolína Kleňhová	
		ZODPOVĚDNÝ PROJEKTANT:			
INVESTOR:					
Vojtěch POLÁK Liberijská 593/3, Vokovice, Praha 6, 160 00					
AKCE:					
RD SENOMATY Nádražní 228, Senomaty 270 31 Česko					
OBSAH:					
PŮDORYS 1PP A 1NP					
STUPEŇ: PASPORT		ČÍSLO ZAKÁZKY: 260616		ČÍSLO PARÉ:	
FORMÁT: A3		DATUM: 06/2026			
OBJEKT: SO1		MĚŘÍTKO: 1:100		EXPORT: 9.6.2026	
REVIZE:		ČÁST DOK.:		ČÍSLO VÝKRESU: D.1	

PŮDORYS 2NP

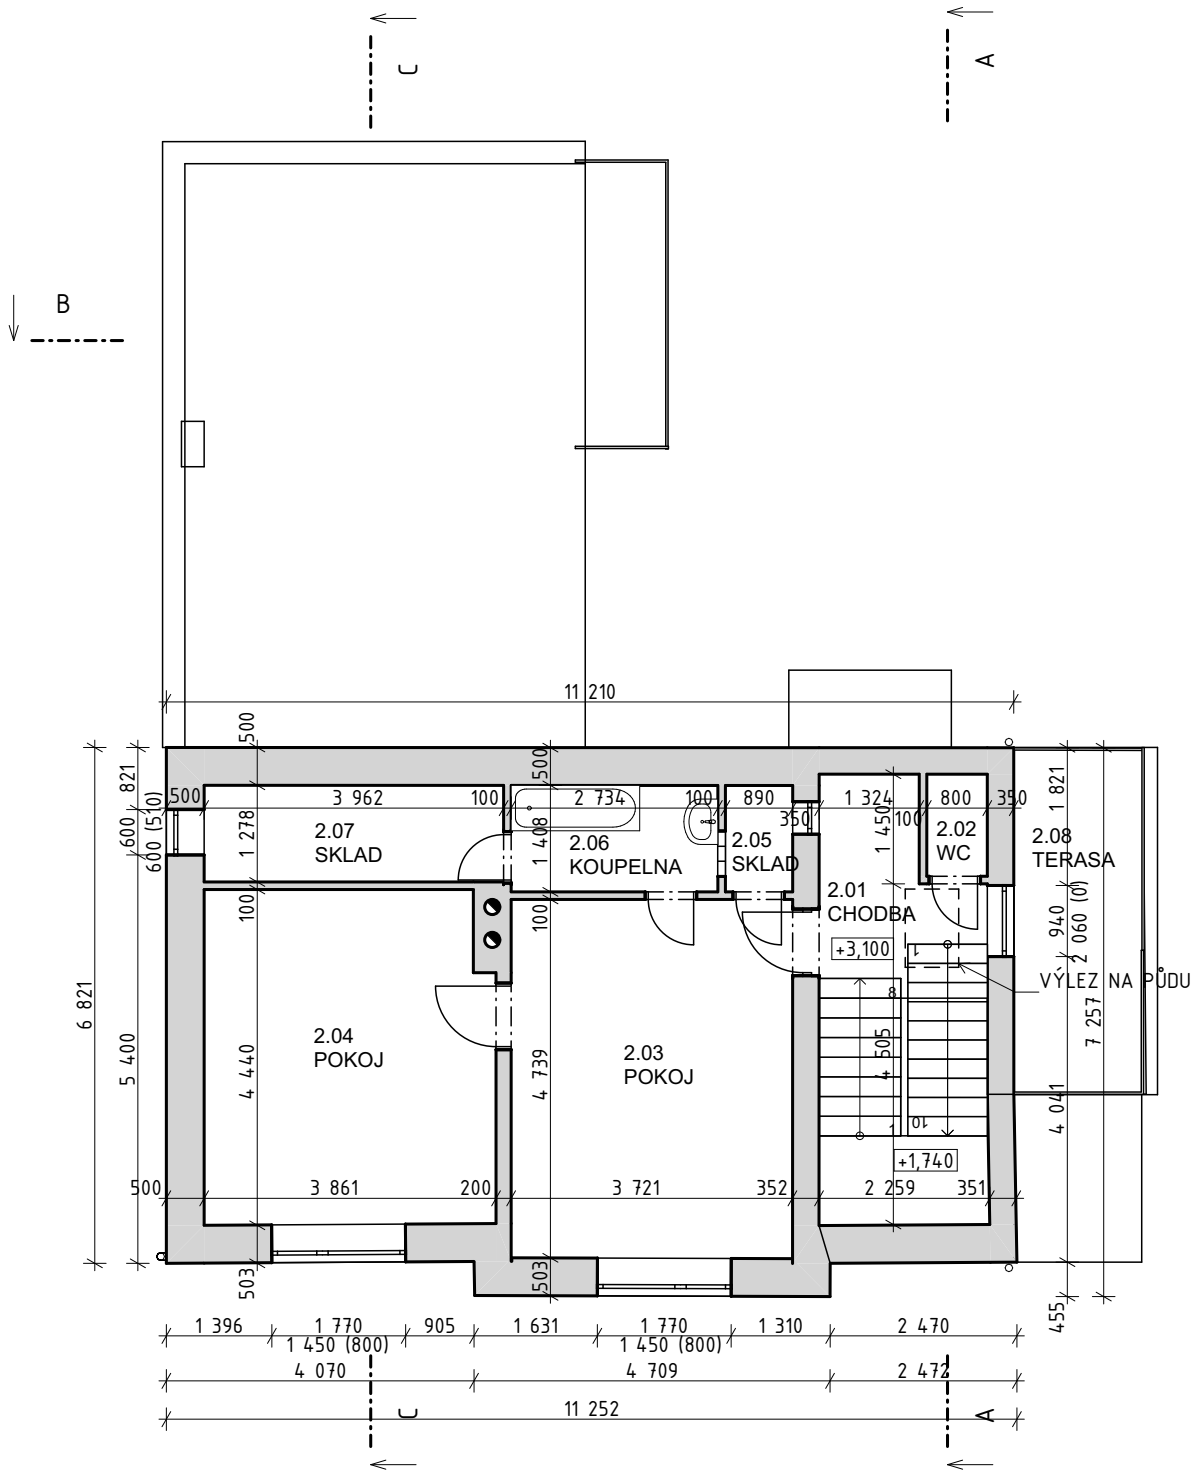

LEGENDA


- ZDIVO

- PRAVDĚPODOBNĚ PLNÁ PÁLENÁ CIHLA
- 1NP PŘÍSTAVBY PRAVDĚPODOBNĚ CDM
- KOMÍN
- OKAPOVÝ SVOD
- ELE

ELEKTROMĚR
- LUXFERY

Tabulka místností 2.NP		
Č.	Název místnosti	Plocha (m2)
2.01	CHODBA	12,17
2.02	WC	1,08
2.03	POKOJ	17,78
2.04	POKOJ	16,77
2.05	SKLAD	1,25
2.06	KOUPELNA	3,85
2.07	SKLAD	5,06
2.08	TERASA	8,71
		66,67 m²

PŮDORYS STŘECHY

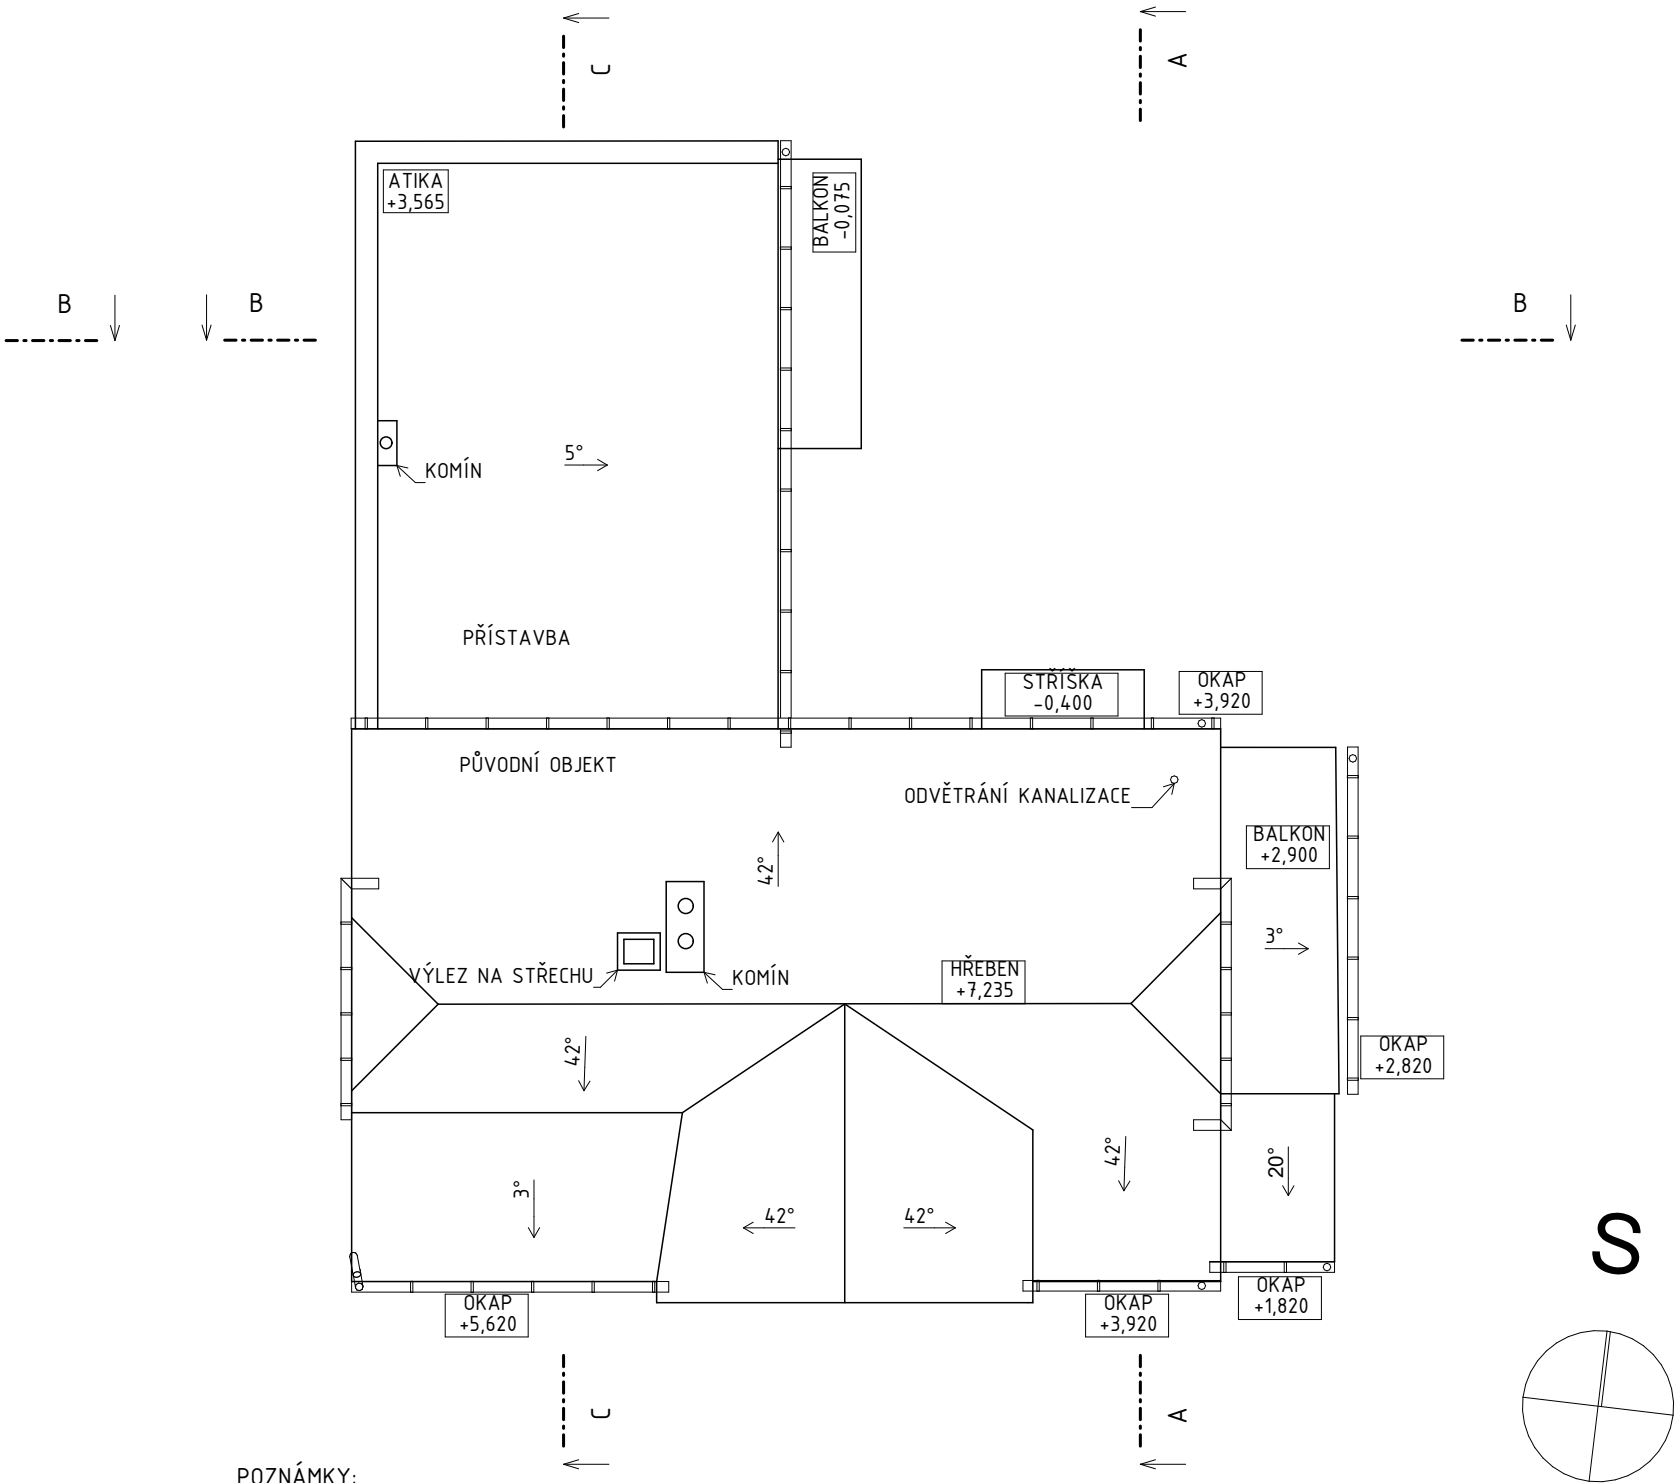


POZNÁMKY:


- TATO DOKUMENTACE SLOUŽÍ POUZE JAKO PASPORT STÁVAJÍCÍHO STAVU BUDOVY PROVEDENÉHO NA ZÁKLADĚ DÍLČÍ DOKUMENTACE NÁVRHU REKONSTRUKCE BUDOVY Z R.1962, PASPORTU PŘÍSTAVBY Z R.2014 A PROHLÍDKY A VLASTNÍHO MĚŘENÍ DNE 3.6.2026
- ÚROVEŇ ±0,000 JE VZTAŽENA K VÝŠKOVÉ ÚROVNI ČISTÉ PODLAHY 1.NP

PATRIK ŠARMÍR ARCHITEKTURA/URBANISMUS/INTERIER/DESIGN ZPRACOVATEL PROJEKTOVÉ ČÁSTI patrik@sarmir.com tel: 723 260 720 IČO: 04361636		GENERÁLNÍ PROJEKTANT ARCH4BIM ARCHITEKTURA/URBANISMUS/DESIGN Ing. arch. Patrik ŠARMÍR www.arch4bim.com IČO:04361636		
ARCHITEKT/AUTOR NÁVRHU:	HLAVNÍ PROJEKTANT: Ing. arch. Patrik ŠARMÍR ZODPOVĚDNÝ PROJEKTANT:	VYPRACOVAL: Ing. Karolína Kleňhová		
INVESTOR: Vojtěch POLÁK Liberijská 593/3, Vokovice, Praha 6, 160 00		STUPEŇ: PASPORT	ČÍSLO ZAKÁZKY: 260616	ČÍSLO PARÉ:
AKCE: RD SENOMATY Nádražní 228, Senomaty 270 31 Česko		FORMÁT: A3	DATUM: 06/2026	
OBSAH: PŮDORYS 2NP A STŘECHA		OBJEKT: SO1	MĚŘÍTKO: 1:100	EXPORT: 9.6.2026
		REVIZE:	ČÁST DOK.:	ČÍSLO VÝKRESU: D.2


ŘEZ SCHODIŠTĚM PŮVODNÍHO OBJEKTU - A

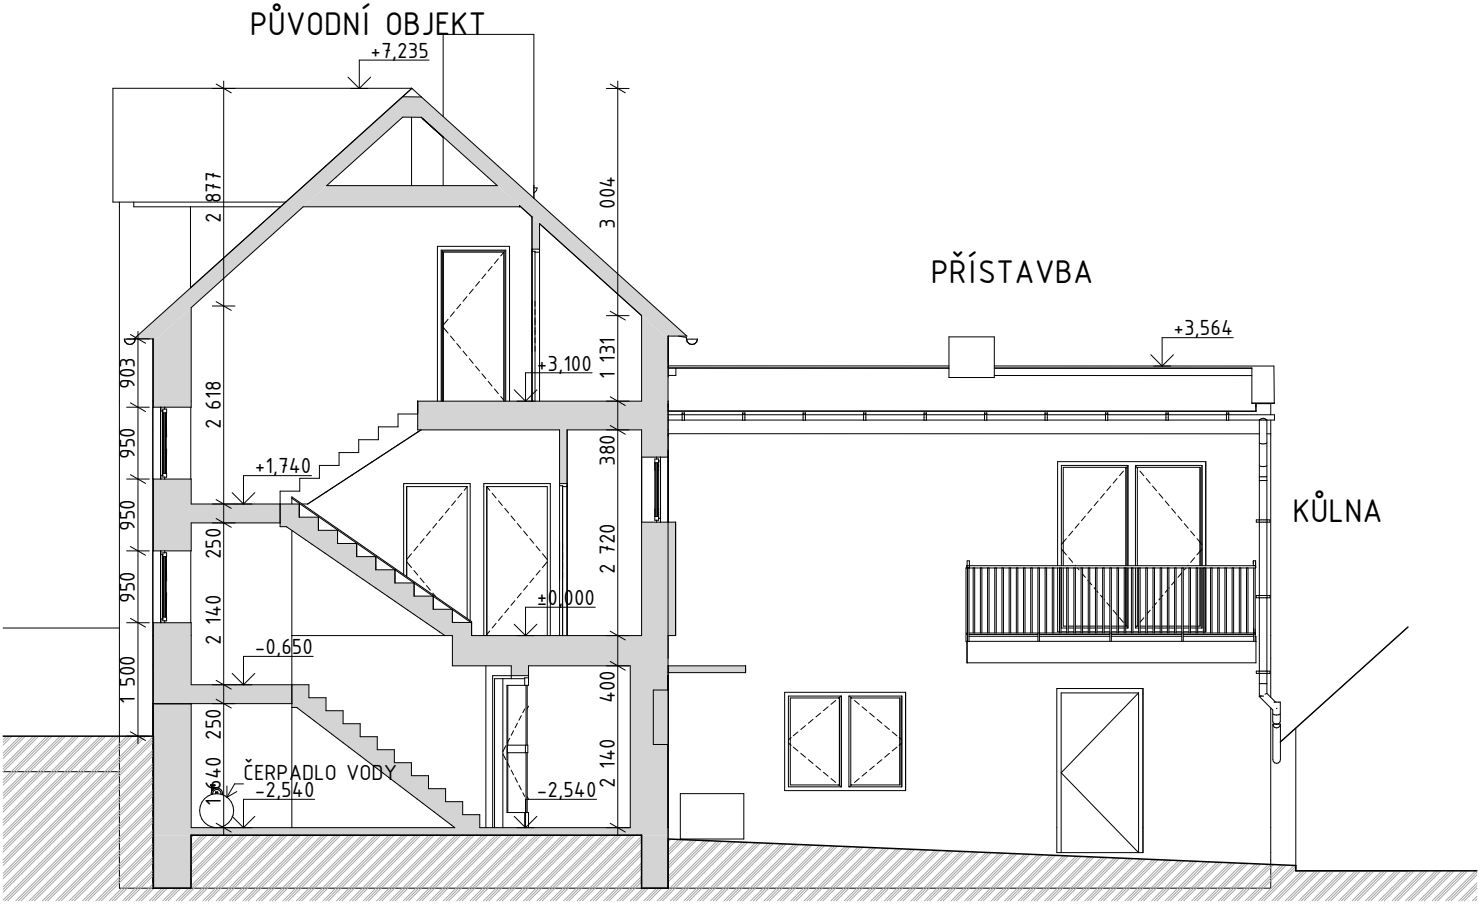

ŘEZ PŘÍSTAVBOU - B

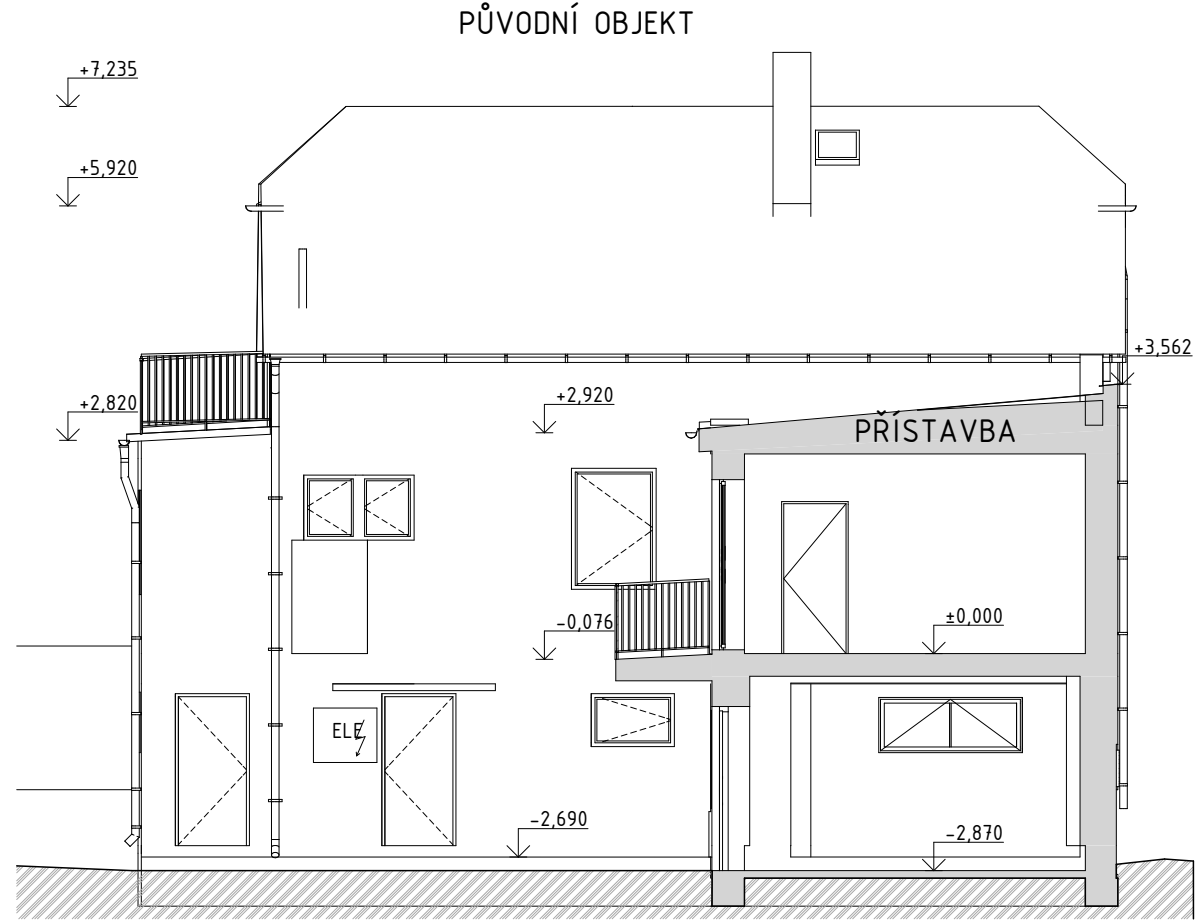

ŘEZ OBJEKTEM - C

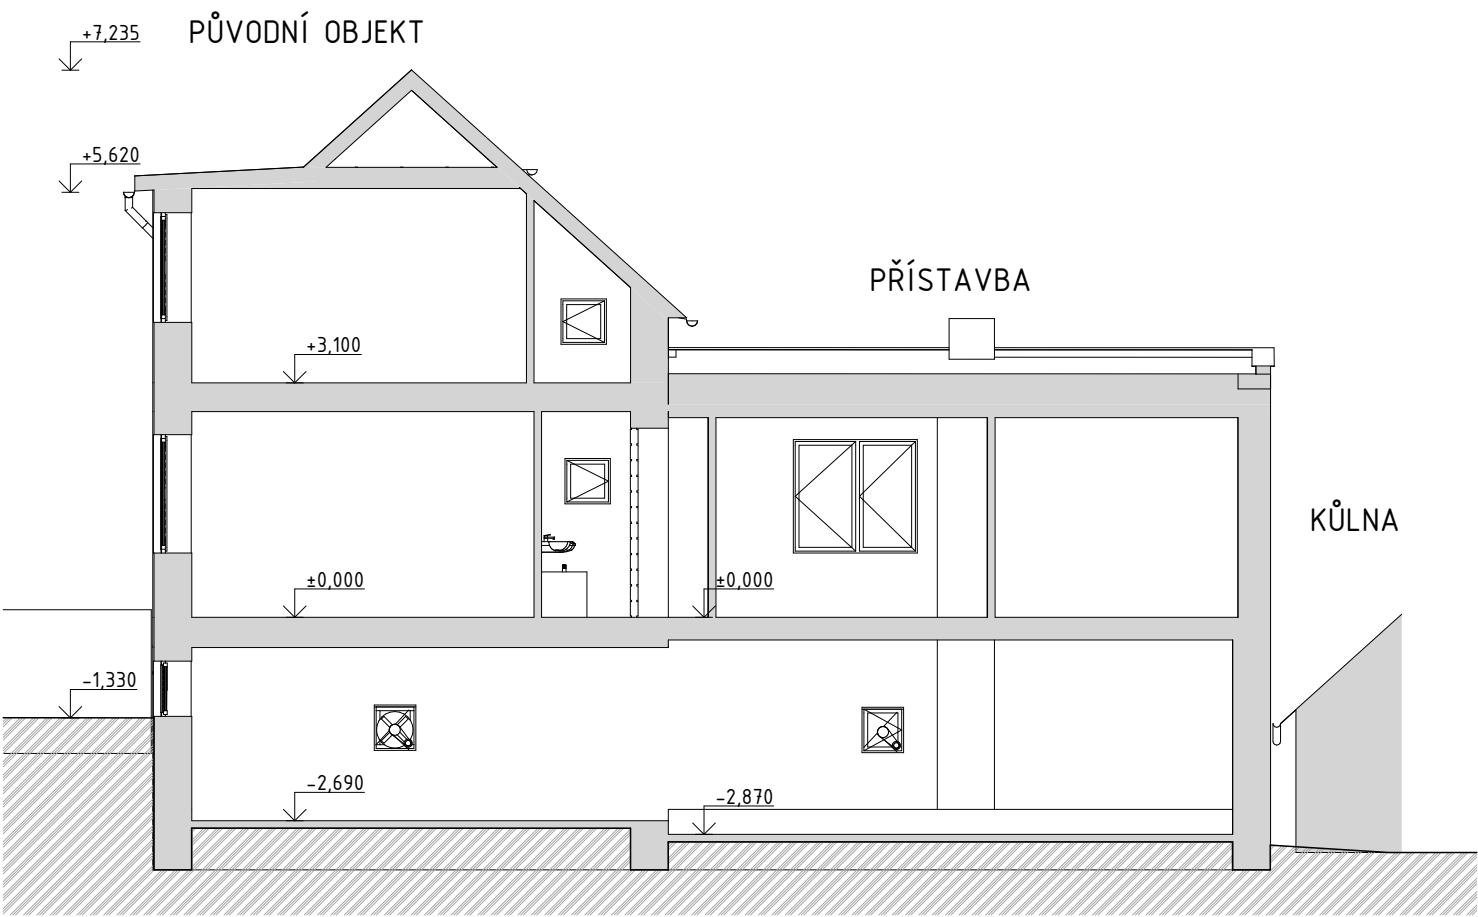


LEGENDA

- ZDIVO - PRAVDĚPODOBNĚ PLNÁ PÁLENÁ CIHLA
- 1NP PŘÍSTAVBY PRAVDĚPODOBNĚ Cdm
- KOMÍN
- OKAPOVÝ SVOD
- ELE / ELEKTROMĚŘ
- LUXFERY


POZNÁMKY:
- TATO DOKUMENTACE SLOUŽÍ POUZE JAKO PASPORT STÁVAJÍCÍHO STAVU BUDOVY PROVEDENÉHO NA ZÁKLADĚ DÍLČÍ DOKUMENTACE NÁVRHU REKONSTRUKCE BUDOVY Z R.1962, PASPORTU PŘÍSTAVBY Z R.2014 A PROHLÍDKY A VLASTNÍHO MĚŘENÍ DNE 3.6.2026
- ÚROVEŇ ±0,000 JE VZTAŽENA K VÝŠKOVÉ ÚROVNI ČISTÉ PODLAHY 1.NP

PATRIK ŠARMÍR ARCHITEKTURA/URBANISMUS/INTERIER/DESIGN		ZPRACOVATEL PROJEKTOVÉ ČÁSTI patrik@sarmir.com tel: 723 260 720 IČO: 04361636		GENERÁLNÍ PROJEKTANT ARCH4BIM ARCHITEKTURA/URBANISMUS/DESIGN Ing. arch. Patrik ŠARMÍR www.arch4bim.com IČO:04361636					
ARCHITEKT/AUTOR NÁVRHU:		HLAVNÍ PROJEKTANT: Ing. arch. Patrik ŠARMÍR		VYPRACOVAL: Ing. Karolína Kleňhová					
		ZODPOVĚDNÝ PROJEKTANT:							
INVESTOR: Vojtěch POLÁK Liberijská 593/3, Vokovice, Praha 6, 160 00						STUPEŇ: PASPORT	ČÍSLO ZAKÁZKY: 260616	ČÍSLO PARÉ:	
AKCE: RD SENOMATY Nádražní 228, Senomaty 270 31 Česko				FORMÁT: A3	DATUM: 06/2026				
OBSAH: ŘEZY				OBJEKT: SO1	MĚŘÍTKO: 1:100	EXPORT: 9.6.2026			
				REVIZE:	ČÁST DOK.:	ČÍSLO VÝKRESU: D.3			


POHLED ZÁPADNÍ

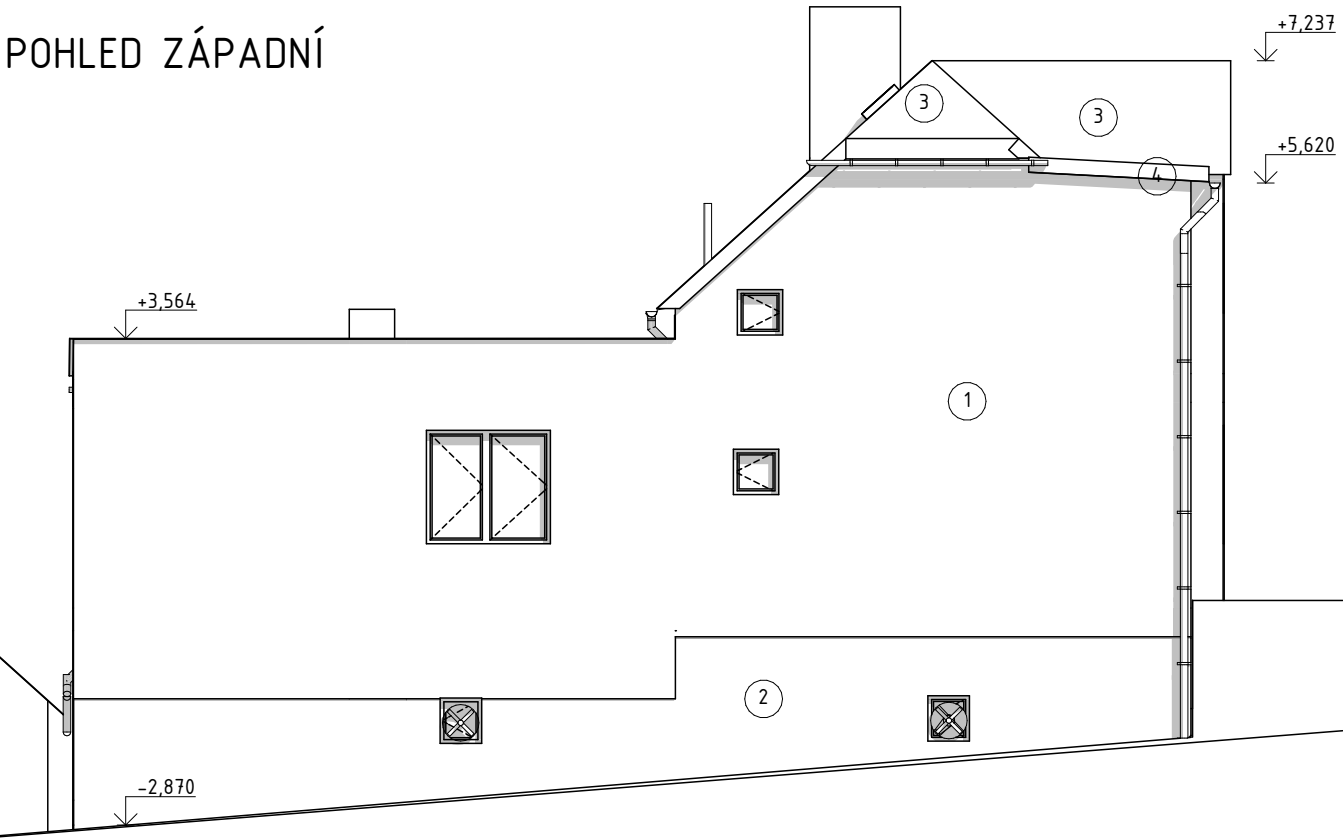


POHLED VÝCHODNÍ

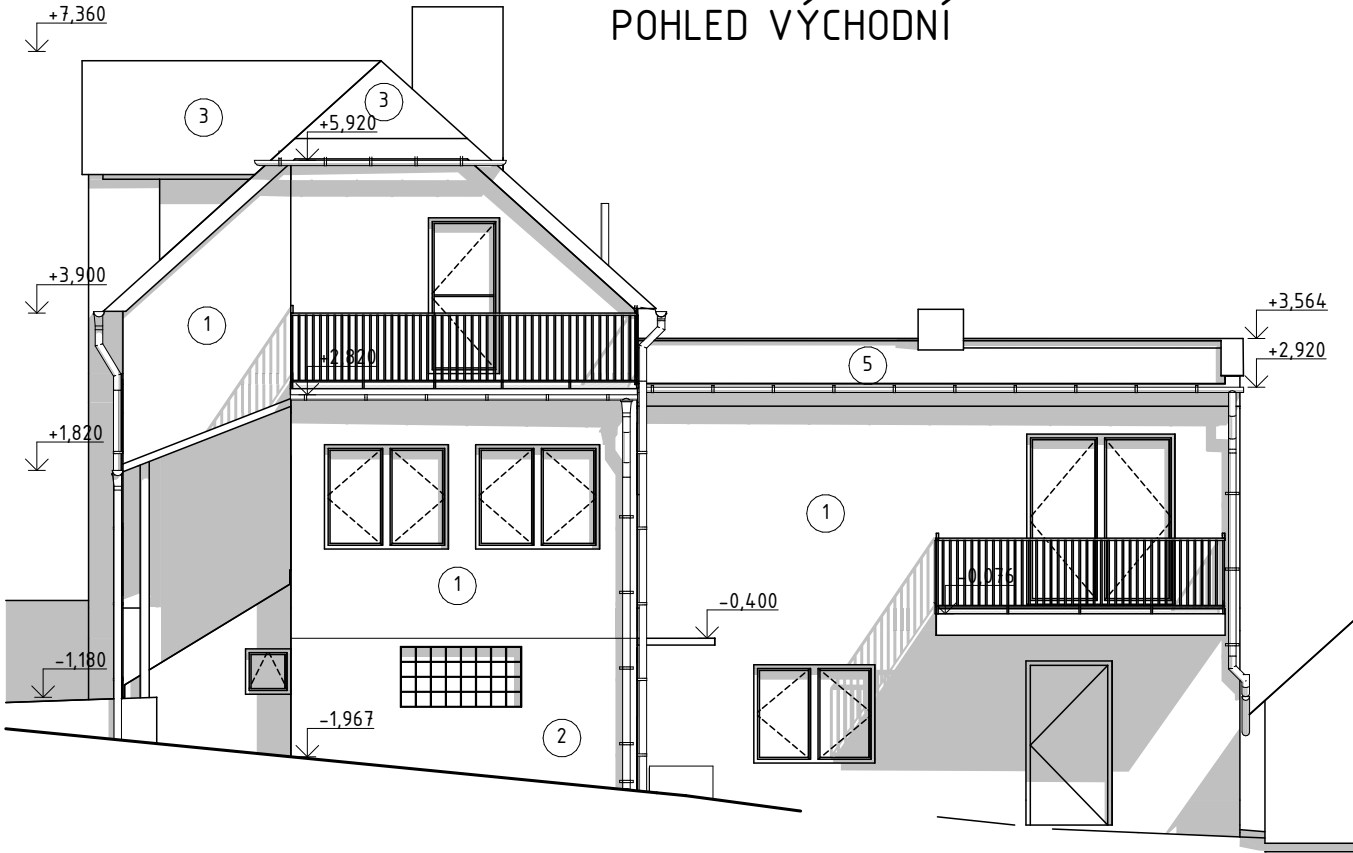

POHLED SEVERNÍ

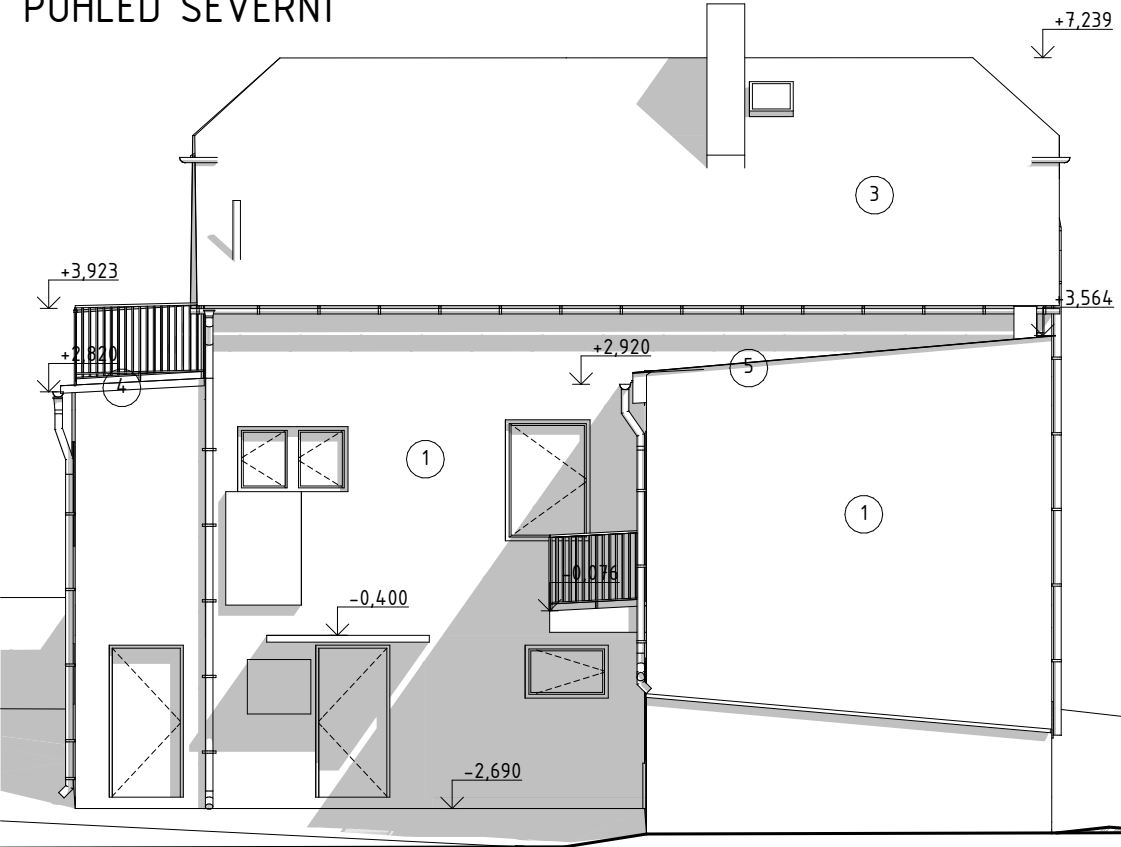

POHLED JIŽNÍ

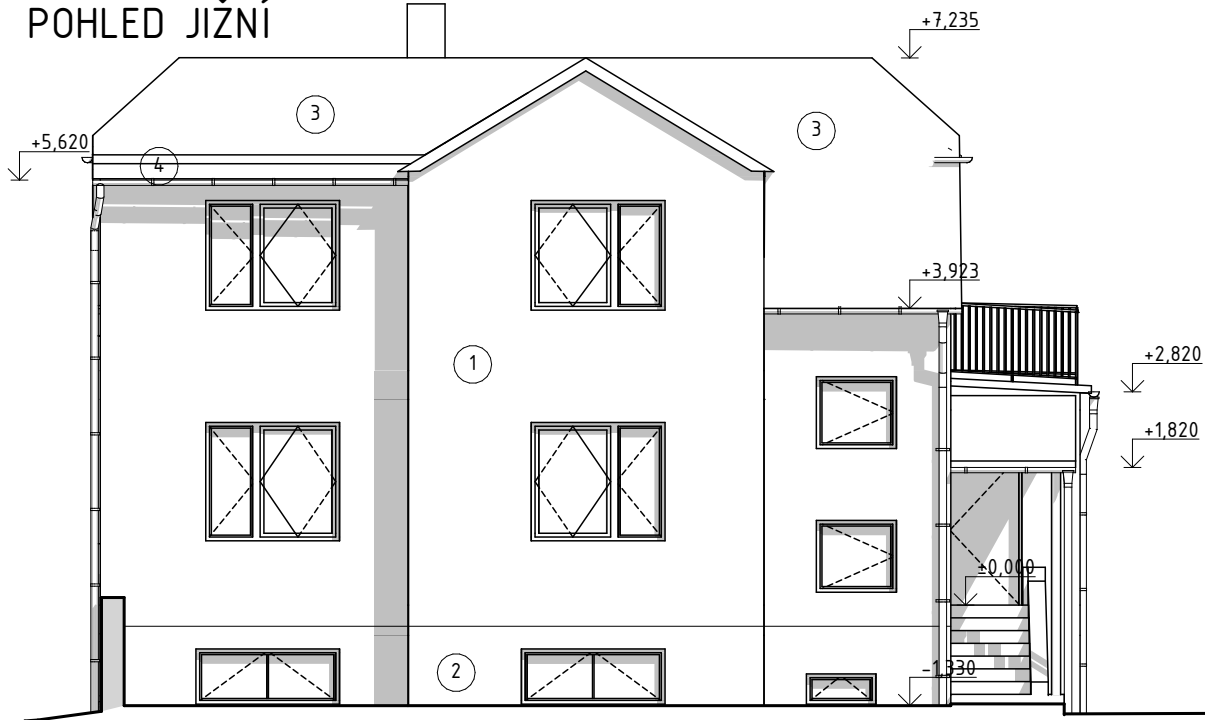

LEGENDA

- 1 BŘÍZOLIT SVĚTLÝ
- 2 SOKL CÍHLY ČERVENÉ
- 3 KRYTINA SKLÁDANÁ KERAMICKÁ ČERVENÁ
- 4 KRYTINA PLECH
- 5 KRYTINA VLNOVÉ ŠABLONY

POZNÁMKY:
- TATO DOKUMENTACE SLOUŽÍ POUZE JAKO PASPORT STÁVAJÍCÍHO STAVU BUDOVY PROVEDENÉHO NA ZÁKLADĚ DÍLČÍ DOKUMENTACE NÁVRHU REKONSTRUKCE BUDOVY Z R.1962, PASPORTU PŘÍSTAVBY Z R.2014 A PROHLÍDKY A VLASTNÍHO MĚŘENÍ DNE 3.6.2026
- ÚROVEŇ ±0,000 JE VZTAŽENA K VÝŠKOVÉ ÚROVNI ČISTÉ PODLAHY 1.NP

PATRÍK ŠARMÍR ARCHITEKTURA/URBANISMUS/INTERIER/DESIGN ZPRACOVATEL PROJEKTOVÉ ČÁSTI patrik@sarmir.com tel: 723 260 720 IČO: 04361636			GENERÁLNÍ PROJEKTANT ARCH4BIM ARCHITEKTURA/URBANISMUS/DESIGN Ing. arch. Patrik ŠARMÍR www.arch4bim.com IČO:04361636		
ARCHITEKT/AUTOR NÁVRHU:	HLAVNÍ PROJEKTANT: Ing. arch. Patrik ŠARMÍR	VYPRACOVAL: Ing. Karolína Kleňhová	STUPEŇ: PASPORT	ČÍSLO ZAKÁZKY: 260616	ČÍSLO PARÉ:
	ZODPOVĚDNÝ PROJEKTANT:		FORMÁT: A3	DATUM: 06/2026	
INVESTOR:	Vojtěch POLÁK Liberijská 593/3, Vokovice, Praha 6, 160 00		OBJEKT: SO1	MĚŘÍTKO: 1:100	EXPORT: 9.6.2026
AKCE:	RD SENOMATY Nádražní 228, Senomaty 270 31 Česko		REVIZE:	ČÁST DOK.:	ČÍSLO VÝKRESU: D.4
OBSAH:	POHLEDY				

SKLADBY UVAŽOVANÉ PRO PENB

(STANOVENY NA ZÁKLADĚ DOKUMENTACE NÁVRHU REKONSTRUKCE Z R.1962, PROHLÍDKY NA MÍSTĚ A PŘEDPOKLÁDANÉ DOBĚ REALIZACE JEDNOTLIVÝCH ČÁSTÍ OBJEKTU. SONDY NEBYLY PROVEDENY)

OBVODOVÁ STĚNA 350/500 mm
VNITŘNÍ OMÍTKA
ZDIVO (PLNÁ PÁLENÁ CIHLA)
VNĚJŠÍ OMÍTKA (BŘÍZOLIT)

OBVODOVÁ STĚNA PŘÍSTAVBA 430 mm
VNITŘNÍ OMÍTKA
ZDIVO (CDm)
VNĚJŠÍ OMÍTKA (BŘÍZOLIT)

OBVODOVÁ STĚNA SUTERÉN 320/470 mm
VNITŘNÍ OMÍTKA
ZDIVO (PLNÁ PÁLENÁ CIHLA)

VNITŘNÍ STĚNY 170/350 mm
VNITŘNÍ OMÍTKA
ZDIVO (PLNÁ PÁLENÁ CIHLA)
VNITŘNÍ OMÍTKA

STŘECHA PŮDY
KROV + LATĚ
STŘEŠNÍ KRYTINA

STŘECHA NAD OBYTNÝMI PROSTORY
VNITŘNÍ OMÍTKA
HERAKLIT
KROV + LATĚ
STŘEŠNÍ KRYTINA

STŘECHA - NAD ZÁDVEŘÍM
VNITŘNÍ OMÍTKA
HERAKLIT
TRÁMY + LATĚ
STŘEŠNÍ KRYTINA

STŘECHA NAD PŘÍSTAVBOU - SEVERNÍ ČÁST OBJEKTU
VNITŘNÍ OMÍTKA
STROP HURDIS + NADBETONÁVKA
MINERÁLNÍ VLNA CCA 50MM
TRÁMY + LATĚ
STŘEŠNÍ KRYTINA

STROP K PŮDĚ
BEDNĚNÍ (ČÁSTEČNĚ)
TRÁMOVÝ STROP + ŠKVÁRA
PODBITÍ / HERAKLIT
OMÍTKA (RÁKOS)

PODLAHA OBYTNÉ 1NP - PŮVODNÍ OBJEKT
NÁŠLAPNÁ VRSTVA
BETONOVÁ MAZANINA
ŠKVÁRA
ŽELEZOBETON
OMÍTKA

PODLAHA OBYTNÉ 1NP - PŘÍSTAVBA
NÁŠLAPNÁ VRSTVA
MAZANINA
ŠKVÁRA
STROP HURDIS + NADBETONÁVKA
OMÍTKA

PODLAHA NA TERÉNU (SUTERÉN)
BETONOVÁ MAZANINA
HYDROIZOLACE
PODKLADNÍ BETON
ŠTĚRKOVÝ PODSYP

 PATRIK ŠARMÍR ARCHITEKTURA/URBANISMUS/INTERIER/DESIGN		ZPRACOVATEL PROJEKTOVÉ ČÁSTI patrik@sarmir.com tel: 723 260 720 IČO: 04361636	GENERÁLNÍ PROJEKTANT ARCH4BIM ARCHITEKTURA/URBANISMUS/DESIGN Ing. arch. Patrik ŠARMÍR www.arch4bim.com IČO:04361636		
ARCHITEKT/AUTOR NÁVRHU:	HLAVNÍ PROJEKTANT: Ing. arch. Patrik ŠARMÍR	VYPRACOVAL: Ing. Karolína Kleňhová			
ZODPOVĚDNÝ PROJEKTANT:					
INVESTOR: Vojtěch POLÁK Liberijská 593/3, Vokovice, Praha 6, 160 00			STUPEŇ: PASPORT	ČÍSLO ZAKÁZKY: 260616	ČÍSLO PARÉ:
AKCE: RD SENOMATY Nádražní 228, Senomaty 270 31 Česko			FORMÁT: A4	DATUM: 06/2026	
OBSAH: SKLADBY			OBJEKT: SO1	MĚŘÍTKO:	EXPORT: 9.6.2026
			REVIZE:	ČÁST DOK.:	ČÍSLO VÝKRESU: D.5