



Informace o pozemku

Parcelní číslo:	st. 1109
Obec:	Šestajovice [538876]
Katastrální území:	Šestajovice u Prahy [762385]
Číslo LV:	225
Výměra [m²]:	222
Typ parcely:	Parcela katastru nemovitostí
Mapový list:	DKM
Určení výměry:	Ze souřadnic v S-JTSK
Druh pozemku:	zastavěná plocha a nádvoří

Součástí je stavba

Budova s číslem popisným:	Šestajovice [162388]; č. p. 423; rodinný dům
Stavba stojí na pozemku:	p. č. st. 1109
Stavební objekt:	č. p. 423
Ulice:	Cyrilov
Adresní místa:	Cyrilov č. p. 423

Nemovitost je v územním obvodu, kde státní správu katastru nemovitostí ČR vykonává Katastrální úřad pro Středočeský kraj, Katastrální pracoviště Praha-východ

Zobrazené údaje mají informativní charakter. Platnost dat k 23.04.2026 20:40.

Parcelní číslo:	665/31
Obec:	Šestajovice [538876]
Katastrální území:	Šestajovice u Prahy [762385]
Číslo LV:	225
Výměra [m²]:	587
Typ parcely:	Parcela katastru nemovitostí
Mapový list:	DKM
Určení výměry:	Ze souřadnic v S-JTSK
Druh pozemku:	zahrada

Nemovitost je v územním obvodu, kde státní správu katastru nemovitostí ČR vykonává Katastrální úřad pro Středočeský kraj, Katastrální pracoviště Praha-východ


Zobrazené údaje mají informativní charakter. Platnost dat k 23.04.2026 20:40.



POZNÁMKY:


- TATO DOKUMENTACE SLOUŽÍ POUZE PRO VYPRACOVÁNÍ PENB
- ÚROVEŇ ±0,000 JE VZTAŽENA K VÝŠKOVÉ ÚROVNI ČISTÉ PODLAHY 1.NP

 PATRIK ŠARMÍR ARCHITEKTURA/URBANISMUS/INTERIER/DESIGN		ZPRACOVATEL PROJEKTOVÉ ČÁSTI patrik@sarmir.com tel: 723 260 720 IČO: 04361636		GENERÁLNÍ PROJEKTANT ARCH4BIM ARCHITEKTURA/URBANISMUS/DESIGN Ing. arch. Patrik ŠARMÍR www.arch4bim.com IČO:04361636	
ARCHITEKT/AUTOR NÁVRHU: Ing. arch. Patrik ŠARMÍR		HLAVNÍ PROJEKTANT: Ing. arch. Patrik ŠARMÍR		VYPRACOVAL: Ing. arch. Patrik Šarmír Ing. Karolína Kleňhová	
		ZODPOVĚDNÝ PROJEKTANT:			
INVESTOR:				STUPEŇ: PENB	ČÍSLO ZAKÁZKY: 260405
				FORMÁT: A3	DATUM: 04/2026
AKCE: RD CYRILOV - PENB Cyrilov 423, 250 92 Česko				OBJEKT: SO1	MĚŘITKO:
					EXPORT: 23.04.2026
OBSAH: SITUACE				REVIZE:	ČÁST DOK.:
					ČÍSLO VÝKRESU: 01

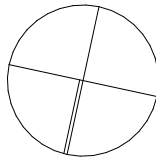


S

- TATO DOKUMENTACE SLOUŽÍ POUZE PRO VYPRACOVÁNÍ PENB
- ÚROVEŇ ±0,000 JE VZTAŽENA K VÝŠKOVÉ ÚROVNI ČISTÉ PODLAHY 1.NP

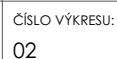



SCHEMATICKÝ PŮDORYS 1NP

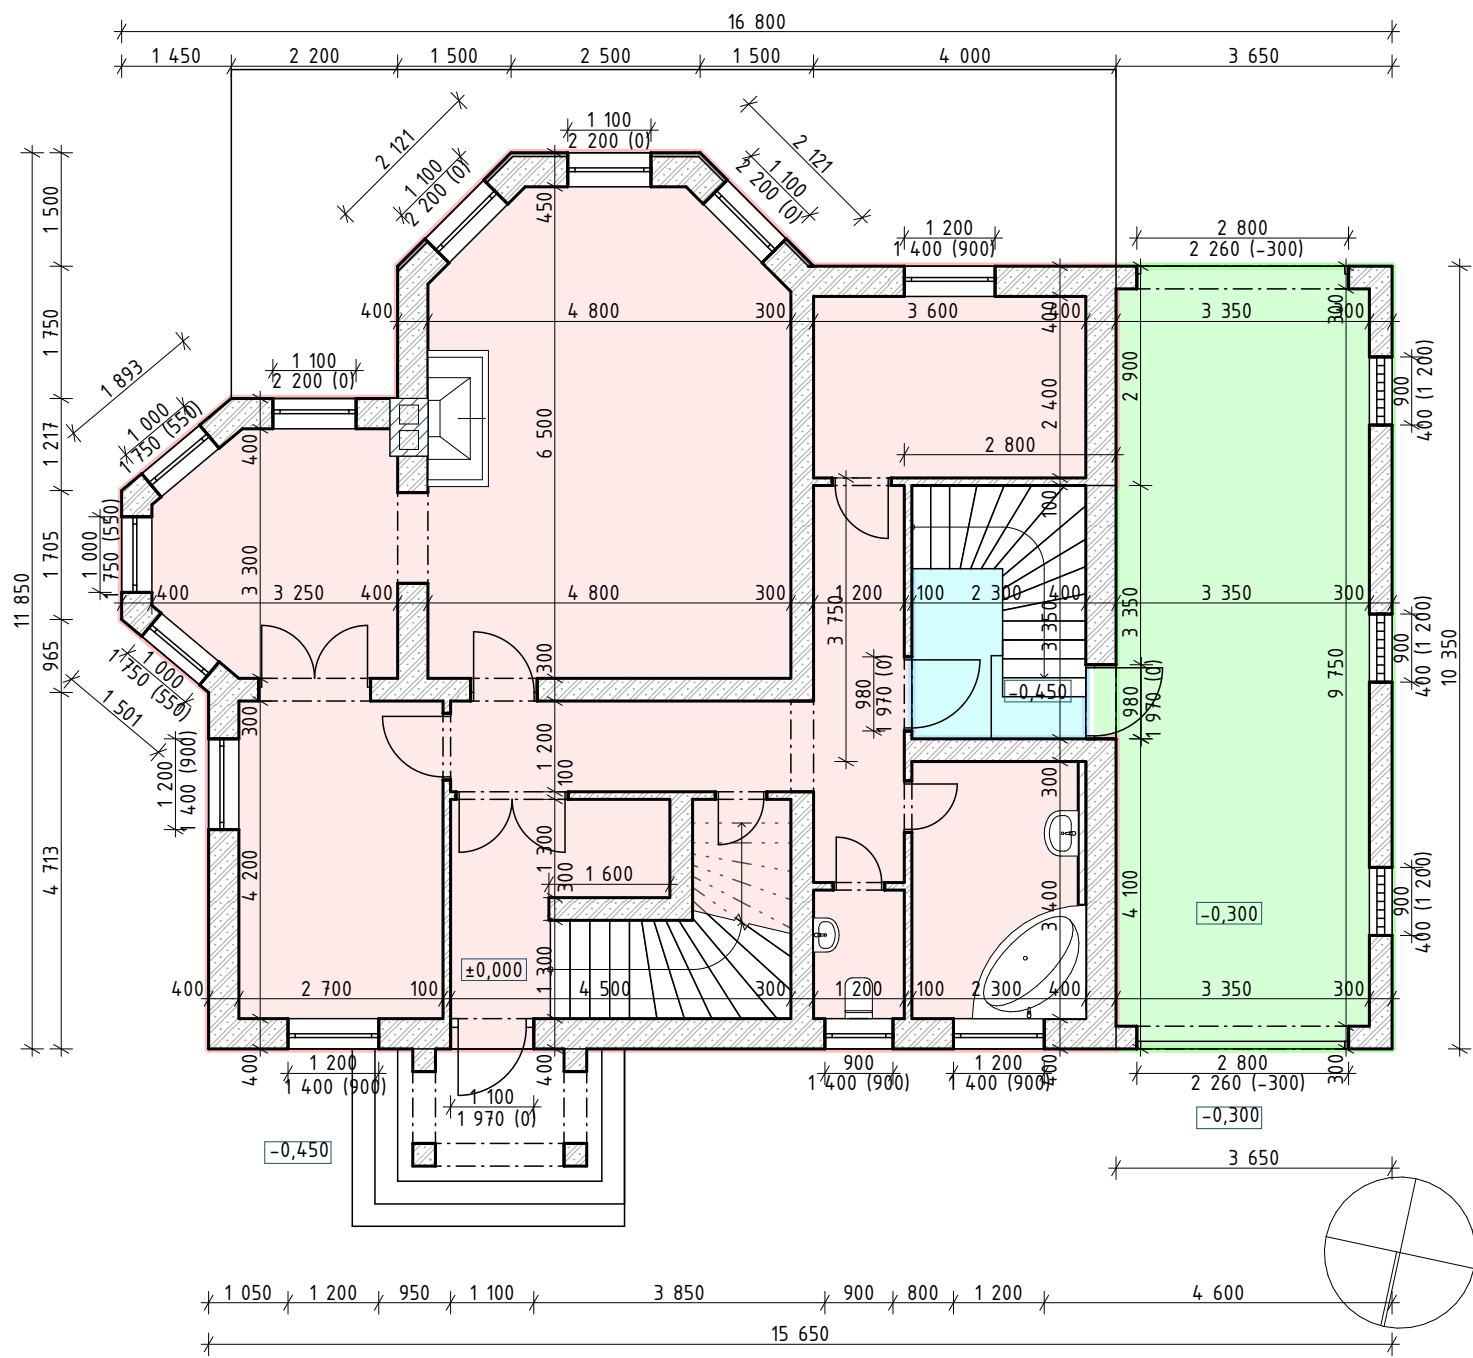

- POZNÁMKY:
- TATO DOKUMENTACE SLOUŽÍ POUZE PRO VYPRACOVÁNÍ PENB
 - ÚROVEŇ ±0,000 JE VZTAŽENA K VÝŠKOVÉ ÚROVNI ČISTÉ PODLAHY 1.NP

 PATRIK ŠARMÍR ARCHITEKTURA/URBANISMUS/INTERIER/DESIGN ZPRACOVATEL PROJEKTOVÉ ČÁSTI patrik@sarmir.com tel: 723 260 720 IČO: 04361636			GENERÁLNÍ PROJEKTANT ARCH4BIM ARCHITEKTURA/URBANISMUS/DESIGN Ing. arch. Patrik ŠARMÍR www.arch4bim.com IČO:04361636		
ARCHITEKT/AUTOR NÁVRHU: Ing. arch. Patrik ŠARMÍR		HLAVNÍ PROJEKTANT: Ing. arch. Patrik ŠARMÍR	VYPRACOVAL: Ing. arch. Patrik Šarmír Ing. Karolína Kleňhová		
		ZODPOVĚDNÝ PROJEKTANT:			
INVESTOR:			STUPEŇ: PENB	ČÍSLO ZAKÁZKY: 260405	ČÍSLO PARÉ:
			FORMÁT: A4	DATUM: 04/2026	
AKCE: RD CYRILOV - PENB Cyrilov 423, 250 92 Česko			OBJEKT: SO1	MĚŘÍTKO: 1:100	EXPORT: 23.04.2026
OBSAH: SCHEMATICKÝ PŮDORYS 1NP			REVIZE:	ČÁST DOK.:	ČÍSLO VÝKRESU: 03

SCHEMATICKÝ PŮDORYS 2NP

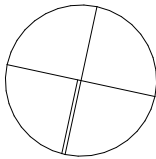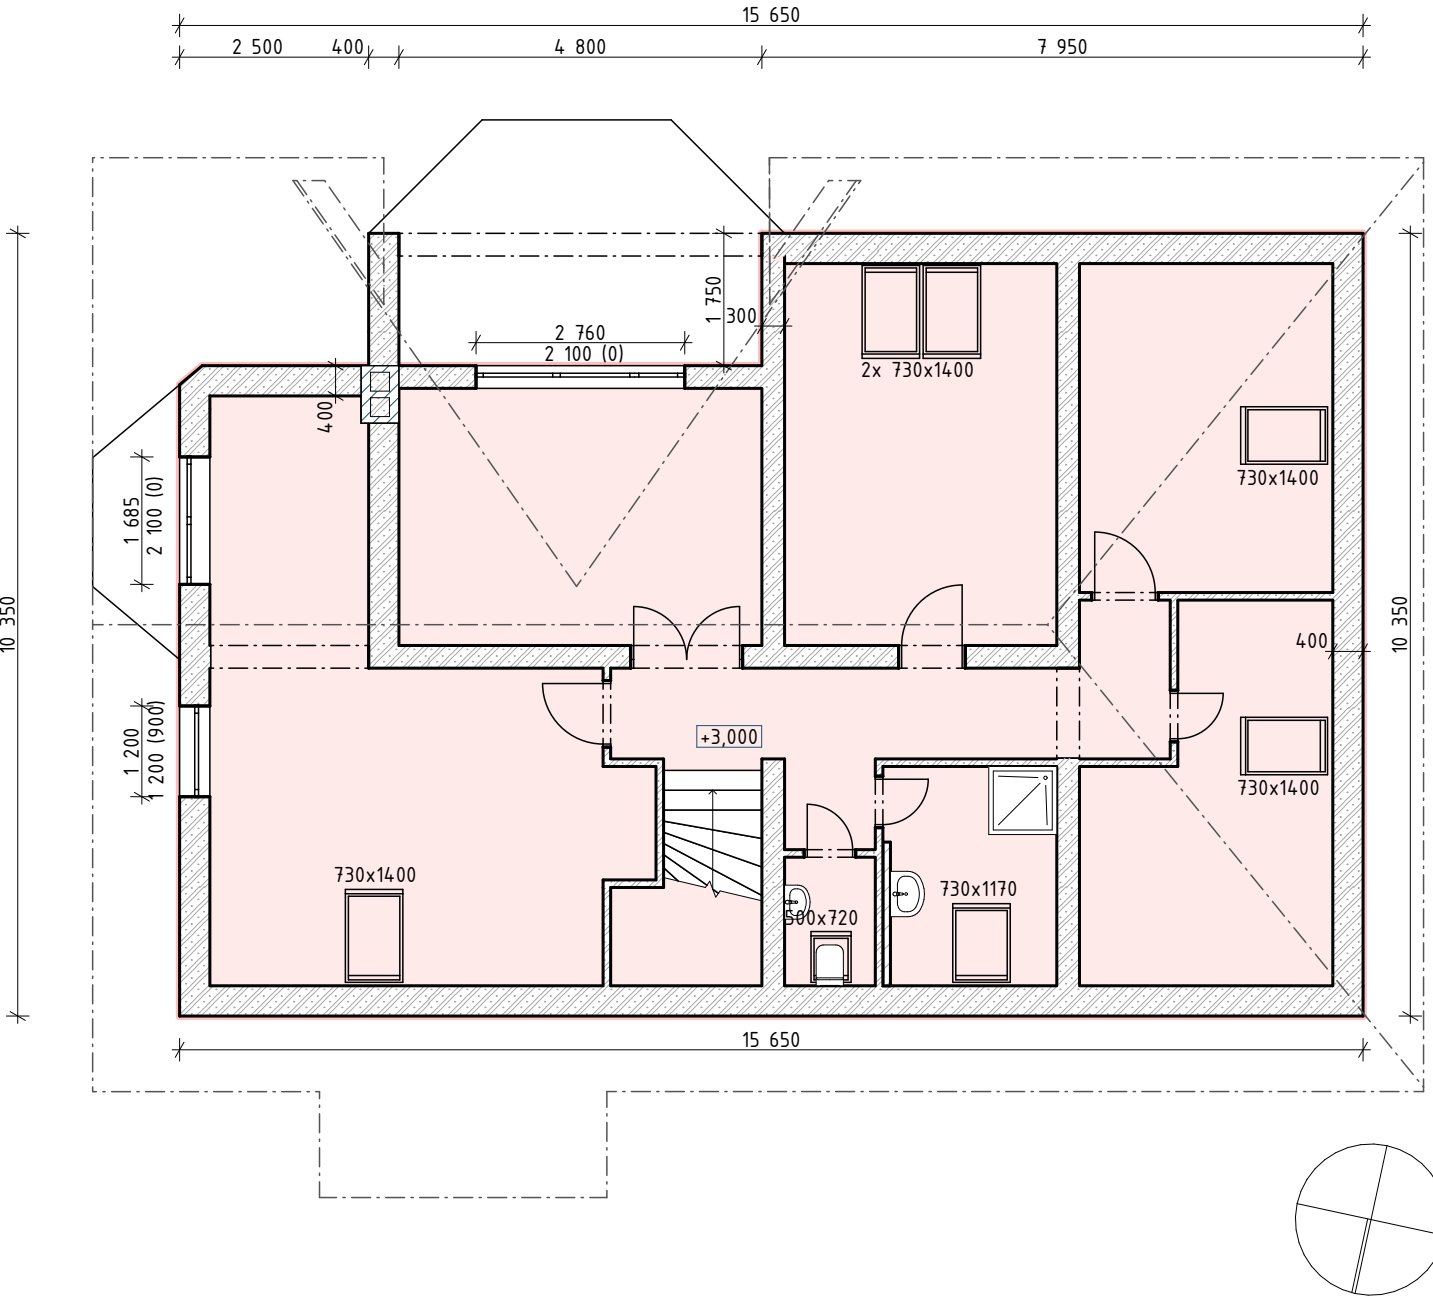


S


- POZNÁMKY:
- TATO DOKUMENTACE SLOUŽÍ POUZE PRO VYPRACOVÁNÍ PENB
 - ÚROVEŇ ±0,000 JE VZTAŽENA K VÝŠKOVÉ ÚROVNI ČISTÉ PODLAHY 1.NP

PATRİK ŠARMÍR ARCHITEKTURA/URBANISMUS/INTERIER/DESIGN ZPRACOVATEL PROJEKTOVÉ ČÁSTI patrik@sarmir.com tel: 723 260 720 IČO: 04361636			GENERÁLNÍ PROJEKTANT ARCH4BIM ARCHITEKTURA/URBANISMUS/DESIGN Ing. arch. Patrik ŠARMÍR www.arch4bim.com IČO:04361636		
ARCHITEKT/AUTOR NÁVRHU: Ing. arch. Patrik ŠARMÍR	HLAVNÍ PROJEKTANT: Ing. arch. Patrik ŠARMÍR	VYPRACOVAL: Ing. arch. Patrik Šarmír Ing. Karolína Kleřhová	STUPEŇ: PENB	ČÍSLO ZAKÁZKY: 260405	ČÍSLO PARÉ:
INVESTOR:			FORMÁT: A4	DATUM: 04/2026	EXPORT: 23.04.2026
AKCE: RD CYRILOV - PENB Cyrilov 423, 250 92 Česko			OBJEKT: SO1	MĚŘÍTKO: 1:100	
OBSAH: SCHEMATICKÝ PŮDORYS 2NP			REVIZE:	ČÁST DOK.:	
				ČÍSLO VÝKRESU: 04	

SCHEMATICKÝ ŘEZ PŘÍČNÝ

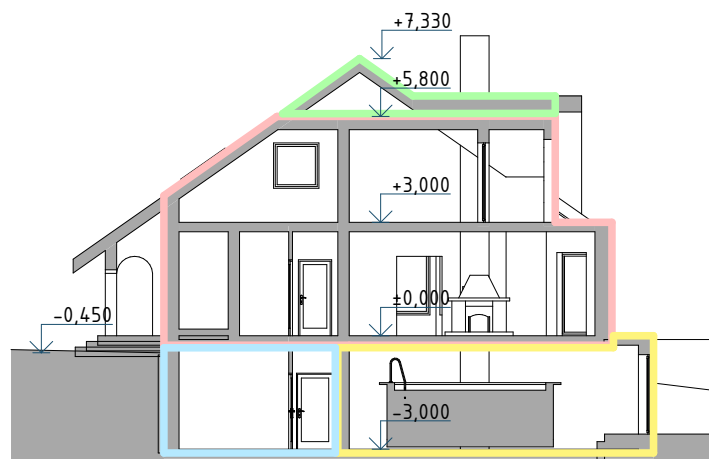

SCHEMATICKÝ ŘEZ PODÉLNÝ

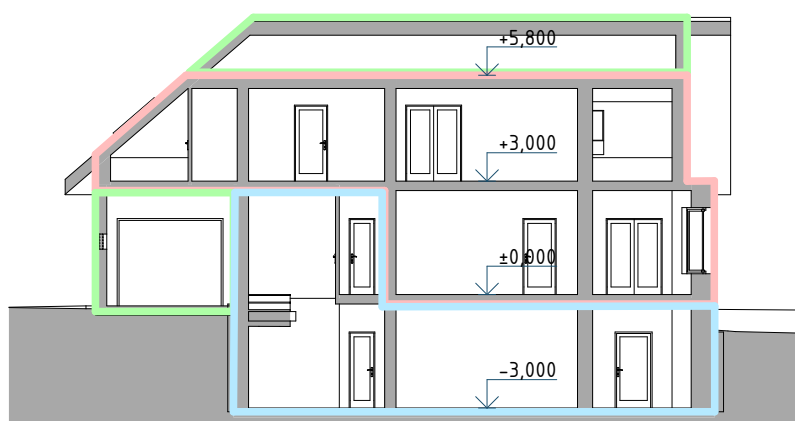


POZNÁMKY:


- TATO DOKUMENTACE SLOUŽÍ POUZE PRO VYPRACOVÁNÍ PENB
- ÚROVEŇ ±0,000 JE VZTAŽENA K VÝŠKOVÉ ÚROVNI ČISTÉ PODLAHY 1.NP

 PATRIK ŠARMÍR ARCHITEKTURA/URBANISMUS/INTERIER/DESIGN		ZPRACOVATEL PROJEKTOVÉ ČÁSTI patrik@sarmir.com tel: 723 260 720 IČO: 04361636		GENERÁLNÍ PROJEKTANT ARCH4BIM ARCHITEKTURA/URBANISMUS/DESIGN Ing. arch. Patrik ŠARMÍR www.arch4bim.com IČO:04361636			
ARCHITEKT/AUTOR NÁVRHU: Ing. arch. Patrik ŠARMÍR		HLAVNÍ PROJEKTANT: Ing. arch. Patrik ŠARMÍR		VYPRACOVAL: Ing. arch. Patrik Šarmír Ing. Karolína Kleňhová			
		ZODPOVĚDNÝ PROJEKTANT:					
INVESTOR:				STUPEŇ: PENB	ČÍSLO ZAKÁZKY: 260405	ČÍSLO PARÉ:	
				FORMÁT: A4	DATUM: 04/2026		
AKCE: RD CYRILOV - PENB Cyrilov 423, 250 92 Česko				OBJEKT: SO1	MĚŘÍTKO: 1:200		EXPORT: 23.04.2026
OBSAH: SCHEMATICKÉ ŘEZY				REVIZE:	ČÁST DOK.:		ČÍSLO VÝKRESU: 05


POHLED JIHOVÝCHODNÍ

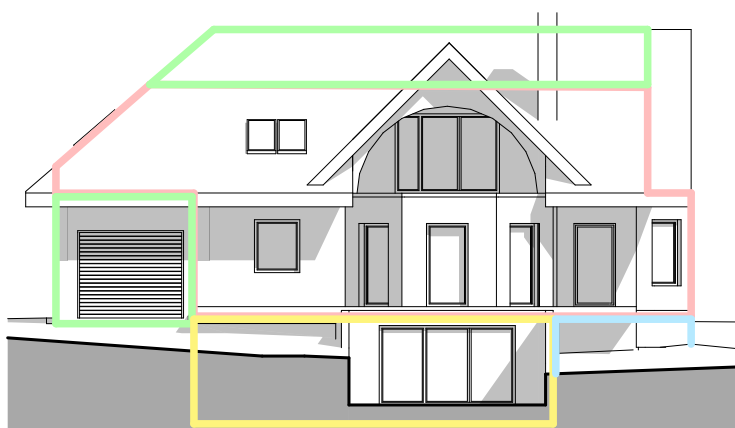


POHLED SEVEROZÁPADNÍ

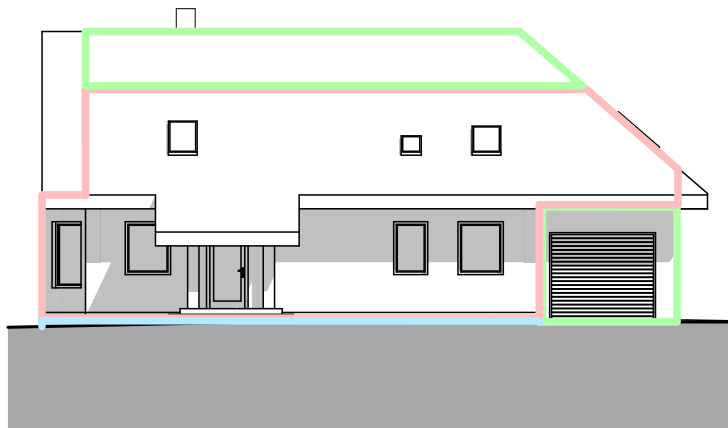

POHLED SEVEROVÝCHODNÍ

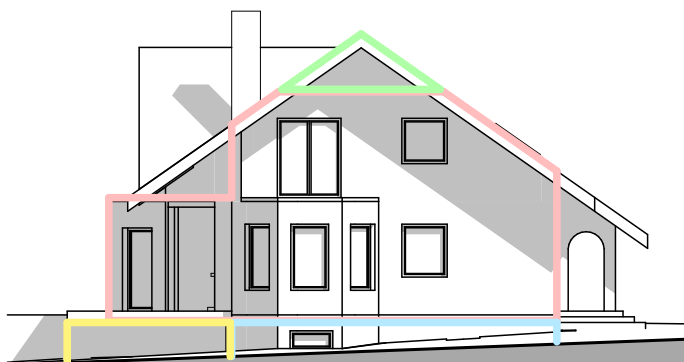

POHLED JIHOZÁPADNÍ

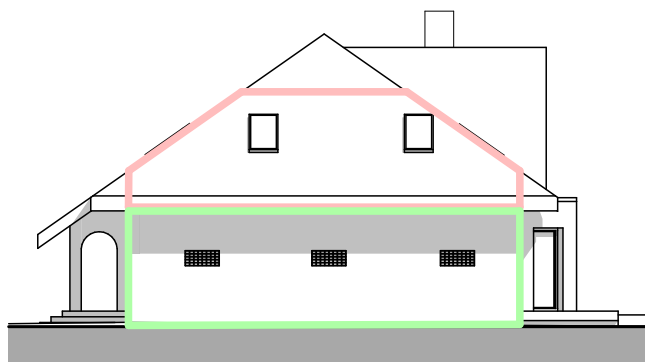

POZNÁMKY:

- TATO DOKUMENTACE SLOUŽÍ POUZE PRO VYPRACOVÁNÍ PENB
- ÚROVEŇ $\pm 0,000$ JE VZTAŽENA K VÝŠKOVÉ ÚROVNI ČISTÉ PODLAHY 1.NP

 PATRIK ŠARMÍR ARCHITEKTURA/URBANISMUS/INTERIER/DESIGN		ZPRACOVATEL PROJEKTOVÉ ČÁSTI patrik@sarmir.com tel: 723 260 720 IČO: 04361636		GENERÁLNÍ PROJEKTANT ARCH4BIM ARCHITEKTURA/URBANISMUS/DESIGN Ing. arch. Patrik ŠARMÍR www.arch4bim.com IČO:04361636			
ARCHITEKT/AUTOR NÁVRHU: Ing. arch. Patrik ŠARMÍR		HLAVNÍ PROJEKTANT: Ing. arch. Patrik ŠARMÍR		VYPRACOVAL: Ing. arch. Patrik Šarmír Ing. Karolína Kleňhová			
		ZODPOVĚDNÝ PROJEKTANT:					
INVESTOR:				STUPEŇ: PENB	ČÍSLO ZAKÁZKY: 260405	ČÍSLO PARÉ:	
				FORMÁT: A4	DATUM: 04/2026		
AKCE: RD CYRILOV - PENB Cyrilov 423, 250 92 Česko				OBJEKT: SO1	MĚŘÍTKO: 1:200		EXPORT: 23.04.2026
OBSAH: SCHEMATICKÉ POHLEDY				REVIZE:	ČÁST DOK.:		ČÍSLO VÝKRESU: 06

SKLADBY UVAŽOVANÉ PRO PENB

(STANOVENY NA ZÁKLADĚ REALIZAČNÍ STAVEBNÍ DOKUMENTACE A PROHLÍDKY NA MÍSTĚ. SONDY NEBYLY PROVEDENY)

OBVODOVÁ STĚNA 400 mm
VNITŘNÍ OMÍTKA
YTONG
VNĚJŠÍ OMÍTKA

OBVODOVÁ STĚNA SUTERÉN 400 mm
VNITŘNÍ OMÍTKA
CIHELNÉ BLOKY
OBKLAD (NAD TERÉNEM)

OBVODOVÁ STĚNA GARÁŽ 300 mm
VNITŘNÍ OMÍTKA
YTONG
OBKLAD (NAD TERÉNEM)

OBVODOVÁ STĚNA ZATEPLENÁ 450 mm
VNITŘNÍ OMÍTKA
YTONG
EPS
VNĚJŠÍ OMÍTKA

VNITŘNÍ STĚNY
SUTERÉN - CIHELNÉ BLOKY
NADZEMNÍ PODLAŽÍ - YTONG

STŘECHA NAD PODKROVÍM
SDK
MINERÁLNÍ VLNA 160 mm
LATĚ
STŘEŠNÍ TAŠKY

STŘECHA NAD PŮDOU
LATĚ
STŘEŠNÍ TAŠKY

STROP K PŮDĚ
SDK
MINERÁLNÍ VLNA 160 mm

PODLAHA OBYTNÉ
NÁŠLAPNÁ VRSTVA
BETONOVÁ MAZANINA
MINERÁLNÍ VLNA 40 mm
BETONOVÁ MAZANINA
STROPNÍ KONSTRUKCE HURDIS

PODLAHA NA TERÉNU
EPOXID
BETONOVÁ MAZANINA
HYDROIZOLACE
PODKLADNÍ BETON
ŠTĚRKOVÝ PODSYP

POZNÁMKY:

- TATO DOKUMENTACE SLOUŽÍ POUZE PRO VYPRACOVÁNÍ PENB
- ÚROVEŇ ±0,000 JE VZTAŽENA K VÝŠKOVÉ ÚROVNI ČISTÉ PODLAHY 1.NP

 PATRIK ŠARMÍR ARCHITEKTURA/URBANISMUS/INTERIER/DESIGN		ZPRACOVATEL PROJEKTOVÉ ČÁSTI patrik@sarmir.com tel: 723 260 720 IČO: 04361636		GENERÁLNÍ PROJEKTANT ARCH4BIM ARCHITEKTURA/URBANISMUS/DESIGN Ing. arch. Patrik ŠARMÍR www.arch4bim.com IČO:04361636		
ARCHITEKT/AUTOR NÁVRHU: Ing. arch. Patrik ŠARMÍR		HLAVNÍ PROJEKTANT: Ing. arch. Patrik ŠARMÍR ZODPOVĚDNÝ PROJEKTANT:		VYPRACOVAL: Ing. arch. Patrik Šarmír Ing. Karolína Kleňhová		
INVESTOR:				STUPEŇ: PENB	ČÍSLO ZAKÁZKY: 260405	ČÍSLO PARÉ:
				FORMÁT: A4	DATUM: 04/2026	
AKCE: RD CYRILOV - PENB Cyrilov 423, 250 92 Česko				OBJEKT: SO1	MĚŘÍTKO: 1:200	
OBSAH: SKLADBY				REVIZE:	ČÁST DOK.:	ČÍSLO VÝKRESU: 07