


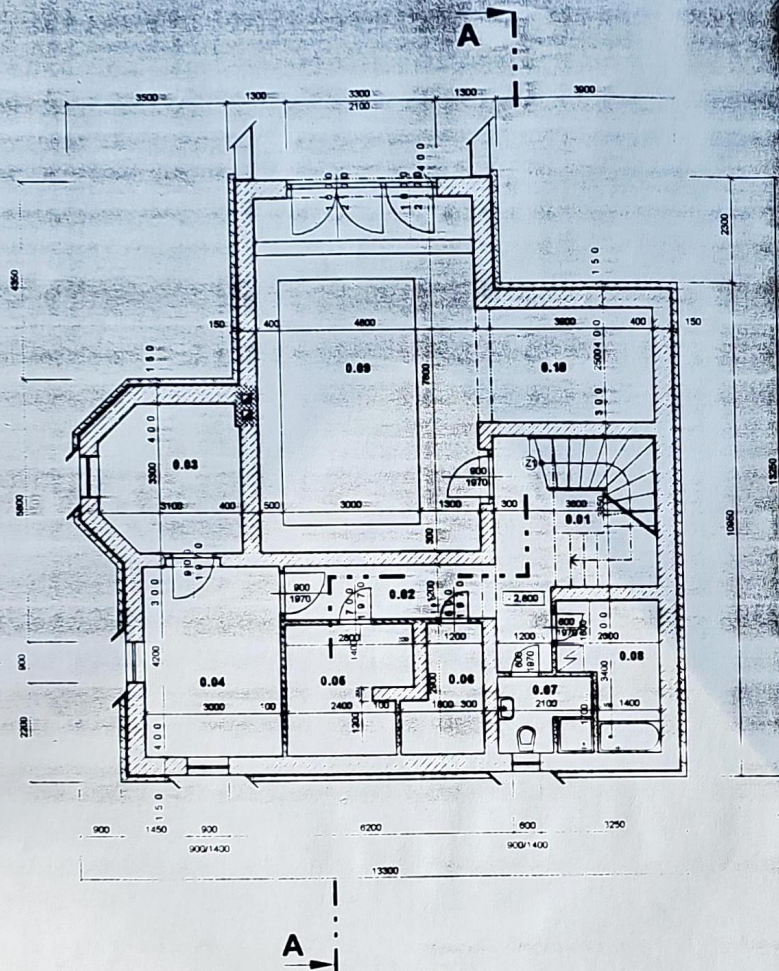

LEGENDA MÍSTNOSTÍ

A. MÍST.	ÚČEL	PLOCHA (m²)	PODLAHA	STĚNY	STROP
0.01	SCHODIŠTĚ	9.4			
0.02	CHODBA	10.5			
0.03	KOTELNA	8.4			
0.04	DÍLNA	12.8			
0.05	SKLAD	7.4			
0.06	SKLAD	4.1			
0.07	SPRCHA WC	3.5			
0.08	PRÁDELNA	6.3			
0.09	BAZÉN	37.4			
0.10	FITNES	9.7			

Dokumentace byla ověřena ve stavebním úřadě a je
podkladem pro provedení stavby podle stavebního
povolení čj. **111048** ze dne **14.6.1988**


Stavební úřad Úvaly:



LEGENDA MATERIÁLU

	ZDIVO Z CIEHL POKOTERM
	PRÍČKY Z CIEHL PK - CD
	ZDIVO Z KOMINOVÝCH TVARNIC
	IZOLAČNÍ PRÍZDÍVKA Z CIEHL VPC
Z1	OCELOVÉ TRUBKOVÉ ZABRÁDL

VYPRACOVAL :	ING. LADISLAV ČÍLA	
OOP. PROJEKTANT :	ING. KAREL BLÁHA	
STAVEBNÍK :	LUKÁŠ MORAVEC NA LÍŠE 1231 PRAHA 4, 141 00	
STAVBA :	NOVOSTAVBA RODINNÉHO DOMKU NA ST. PARCELE Č. 686/31 - KÚ ŠESTAJOVICE	MĚŘÍTKO : 1:100
PRÍLOHA :	PŮDORYS SUTERÉNU	DATUM : 8.8.88
		Č. PRÍLOHY :

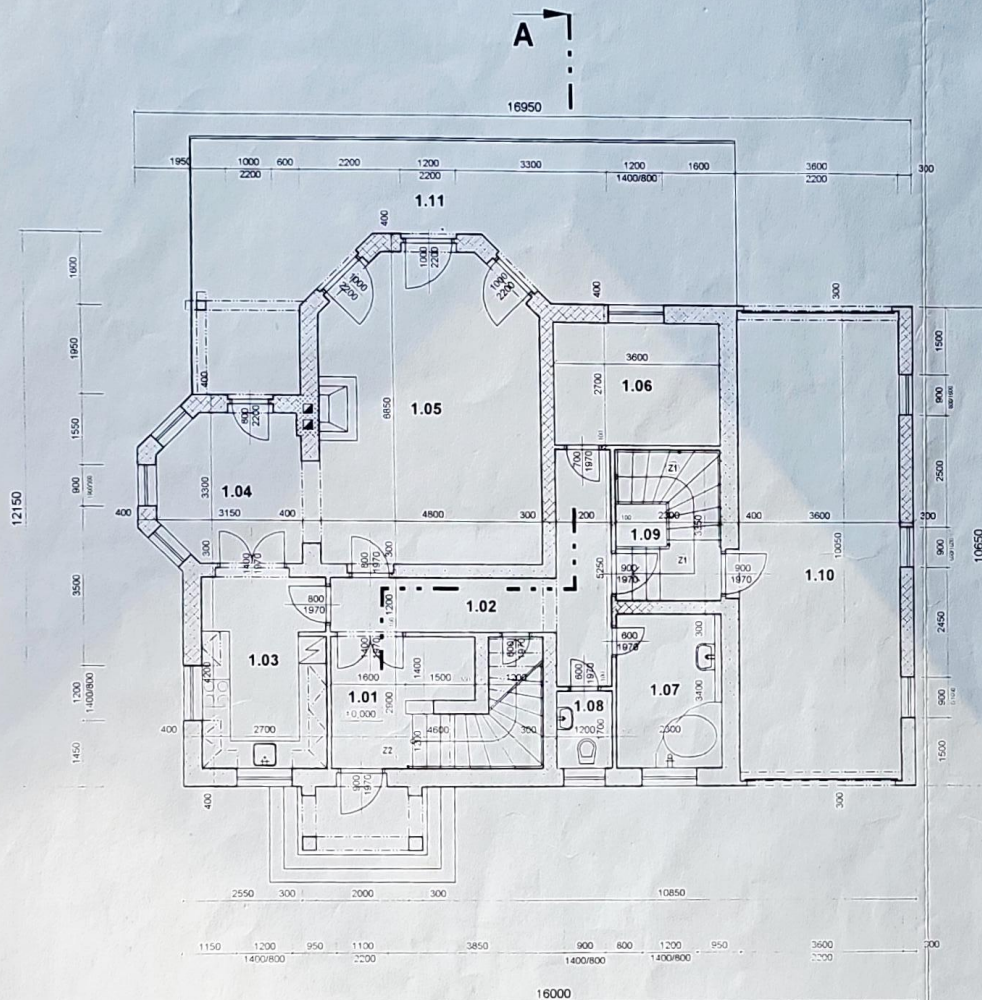

LEGENDA MÍSTNOSTÍ

Č. MÍST.	ÚČEL	PLOCHA (m²)	PODLAHA	STĚNY	STROP
1.01	ZADVER	6.9			PODHLÉD MIN. DESKY - DOVN
1.02	CHODBA	12.2			
1.03	KUCHYN	11.3	KERAMICKÁ DLAŽBA	MALBA - DUFA	
1.04	JIDELNA	9.5			MALBA - DUFA
1.05	OBYVACÍ POKOJ	30.9			
1.06	PRACOVNA	9.7	KOBEREC		
1.07	KOUPELNA	7.8	KERAMICKÁ DLAŽBA	KERAMICKÝ OBKLAD DO VÝŠE 2.0 m	PODHLÉD MIN. DESKY - DOVN
1.08	WC	2.0			
1.09	SHODISTE	7.7	PVC	MALBA - DUFA	MALBA - DUFA
1.10	GARAZ	37.4	BETONOVÁ MAZANINA		
1.11	TERASA	41.9	KERAMICKÁ DLAŽBA		

MIKRO - TROUBA - výška 374 mm 34,7 cm
 - šířka 484 mm 48,4 cm
 - hloubka 638 mm 53,8 cm


ŠROTAČ - výška 90 cm
 - šířka 50 cm
 - hloubka 60 cm

LEGENDA MATERIÁLU

	NOSNÉ ZDIVO Z PŘESNYCH TVARNÝCH YTONG
	PŘÍČKY Z PŘESNYCH TVARNÝCH YTONG
	ZDIVO Z KOMINOVÝCH TVARNÍČK
Z1	OCELOVÉ TRUBKOVÉ ZABRÁDLÍ
Z2	DŘEVĚNÉ ZABRÁDLÍ

1/30 cm skel

VYPRACOVAL:	ING. LADISLAV ČILA	
ODP. PROJEKTANT:	ING. KAREL BLÁHA	
STAVEBNÍK:	LUKÁŠ MORAVEC NA LIŠE 1231/11 PRAHA 4, 141 00	
STAVBA:	NOVOSTAVBA RODINNÉHO DOMKU NA ST. PARCELE Č. 665/31 - KÚ ŠESTAJOVICE	MĚŘITKO: 1 : 100
PŘÍLOHA:	PŮDORYS 1.N.P.	DATUM: 05/96
		Č. PŘÍLOHY: 5

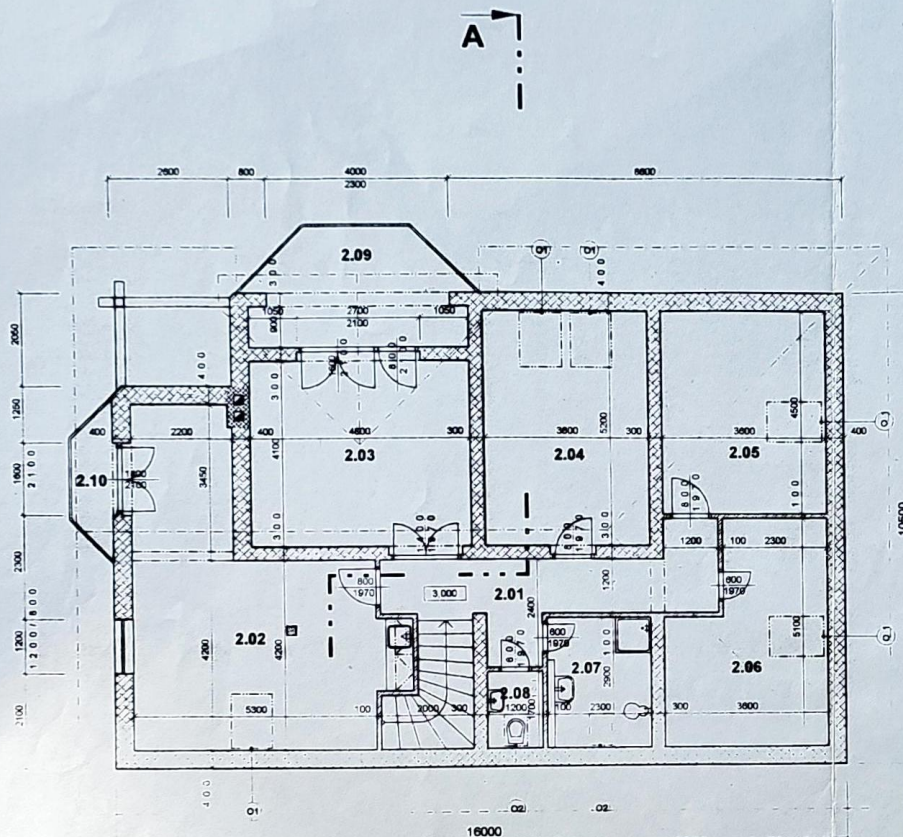

LEGENDA MÍSTNOSTÍ

Č. MÍST.	ÚČEL	PLOCHA (m²)	PODLAHA	STĚNY	STROP		
2.01	CHODBA	10.5	KOBEREC	MALBA - DUFA	PODHLÉD MIN. DESKY - DOLNÍ		
2.02	GARSONIERA	31.1					
2.03	LOŽNICE	19.7					
2.04	LOŽNICE	18.7					
2.05	PRACOVNA	19.4	PVC	KERAMICKÝ OBKLAD DO VÝŠE 2.0 m	PODHLÉD MIN. DESKY - DOLNÍ		
2.06	SÁRNA	13.4					
2.07	SPRCHA	8.7	KERAMICKÁ DLAŽBA				
2.08	WC	2.0					
2.09	TERASA	11.3					
2.10	BALKON	2.6					

Dokumentace byla ověřena ve stavebním řízení a je
podkladem pro provedení stavby podle stavebního
povolení č. 146/1997 ze dne 14.6.1997
Stavební úřad Úvaly;

LEGENDA MATERIÁLU



ZDIVO Z PŘESNYCH TVÁRNIC YTONG



PRÍČKY Z PŘESNYCH TVÁRNIC YTONG



ZDIVO Z KOMINOVÝCH TVÁRNIC


O1

STŘESNÍ OKNO VELJUX - GZL 308

O2

STŘESNÍ OKNO VELJUX - GGL 102

VYPRACOVAL:	ING. LADISLAV ČÍLA	
ODP. PROJEKTANT:	ING. KAREL BLÁHA	
STAVEBNÍK:	LUKÁŠ MORAVEC NA LIŠE 1231/11 PRAHA 4, 141 00	
STAVBA:	NOVOSTAVBA RODINNÉHO DŮMKU NA ST. PARCELE Č. 666/31 - KÚ ŠESTAJOVICE	MĚRÍTKO: 1 : 100
PRÍLOHA:	PŮDORYS 2.N.P.	DATUM: 05/96
		Č. PRÍLOHY: 6

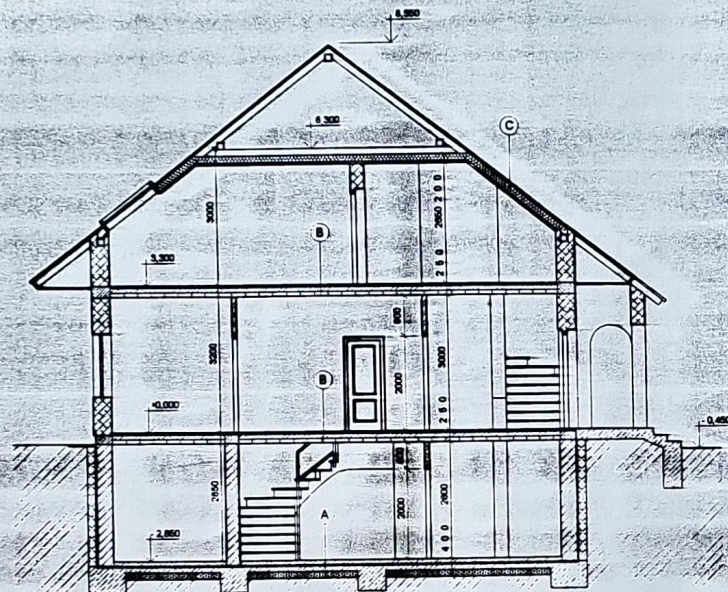

A ŠTĚRKOVÝ PODSYP
PODKLADOVÝ BETON
FATRAFOL
BETONOVÁ MAZANINA
NÁTER EPOXYDOVOU BARVOU


B CST MURDIE
CEMENTOVÝ POTER
OMŠL-P - 8.40 mm
A-450H
VÝROVNÁVACÍ BETON

C SADROKARTON GK8
PROFIL M - 150 mm
STŘESNÍ LÁTE
STŘESNÍ TAŠKY BRANAC

LEGENDA MATERIÁLU

	NOSNÉ ZDIVO Z PŘESNÝCH TVÁRNIC YTONG
	PŘÍČKY Z PŘESNÝCH TVÁRNIC YTONG
	ZDIVO Z CIHEL POROTERM
	PŘÍČKY Z CIHEL PK - CD
	ZDIVO Z KAMÍNOVÝCH TVÁRNIC
	IZOLAČNÍ PŘÍZEVKA Z CIHEL VPC

Dokumentace byla ověřena ve stavebním řízení a je
podkladem pro provedení stavby podle stavebního
rozvozu. ze dne 17.11.1995
Státní úřad stavební správy

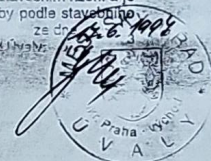

VYPRACOVAL:	ING. LADISLAV ČÍLA	
ODP. PROJEKTANT:	ING. KAREL BLÁHA	
STAVEBNÍK:	LUKÁŠ MORAVEC NA LIŠE 1231 PRAHA 4, 141 00	
STAVBA:	NOVOSTAVBA RODINNÉHO DOMKU NA ST. PARCELE Č. 662/31 - KÚ ŠESTAJOVICE	MĚŘÍTKO: 1:100
PŘÍLOHA:	REZ A-A	DATUM: 02/96
		ČÍSLO DOK.