



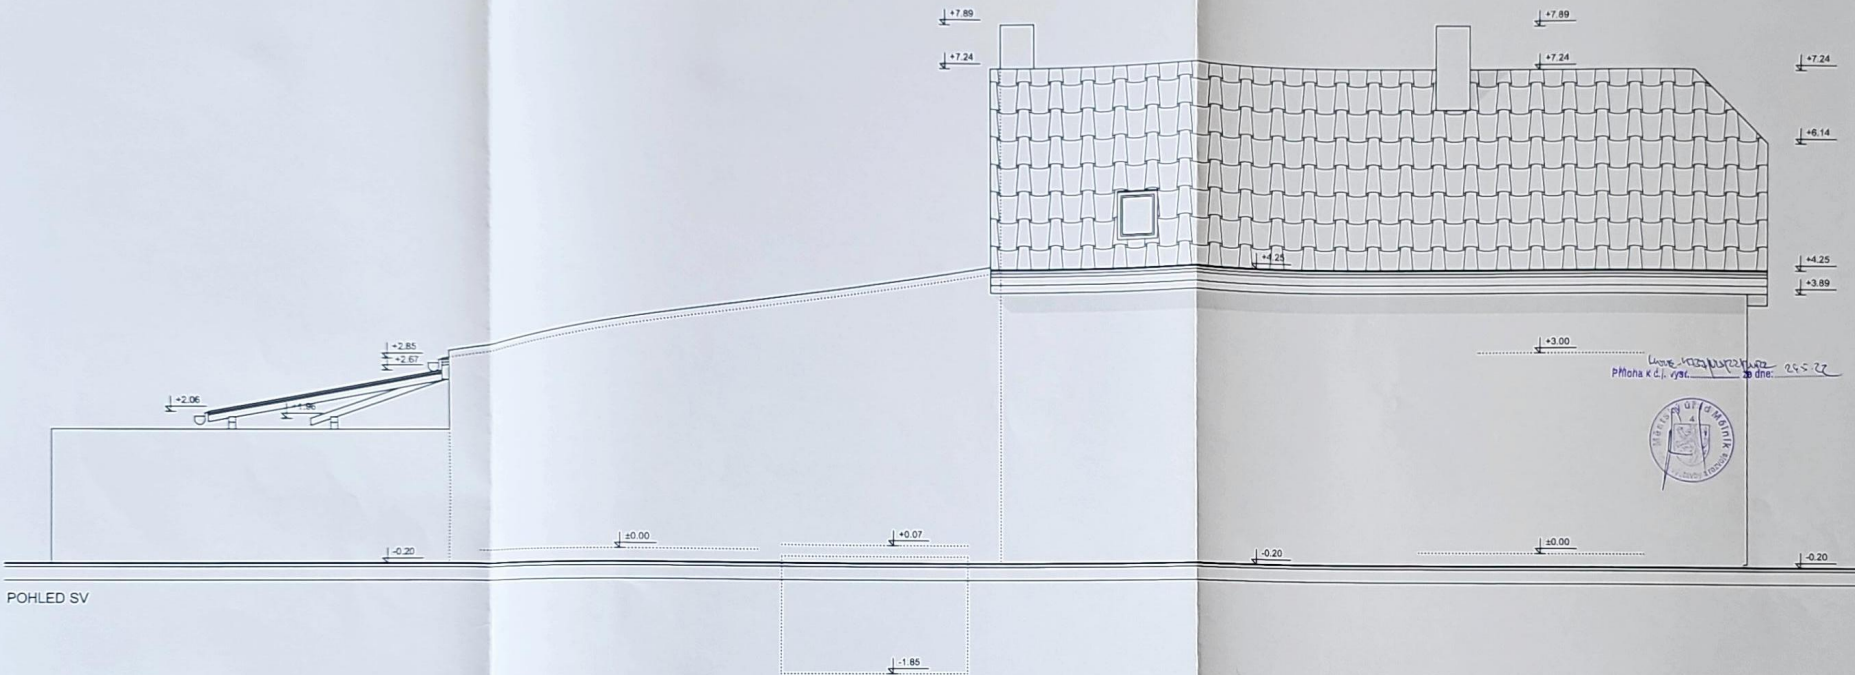

POHLED SV

Kontroloval:	Kreslil:	 RADKA HRNČÍŘOVÁ	
Radka Hrnčířová	Radka Hrnčířová		
Místo stavby:	na parcel. č. st. 170, k.ú. Vraňany	PROJEKTOVÁ ČINNOST VE VÝSTAVBĚ Inženýrská firma IČ: 278 01 1404 M: 739 281 234, e-mail: hrncir@seznam.cz	
Investor:	Vladimír Pažout, Lidické náměstí 33, Nová Město, 506 01 Jicin Alena Pažoutová, Vraňany 164, 277 07		
Stavba:	PASPORT STAVBY - RD č.p. 164 na parcel. č. st. 170, k.ú. Vraňany	datum	06/2022
Obsah:	SS - POHLED SV	formát	A4
		arch.č.	22/03/01
		mřítko	1:50

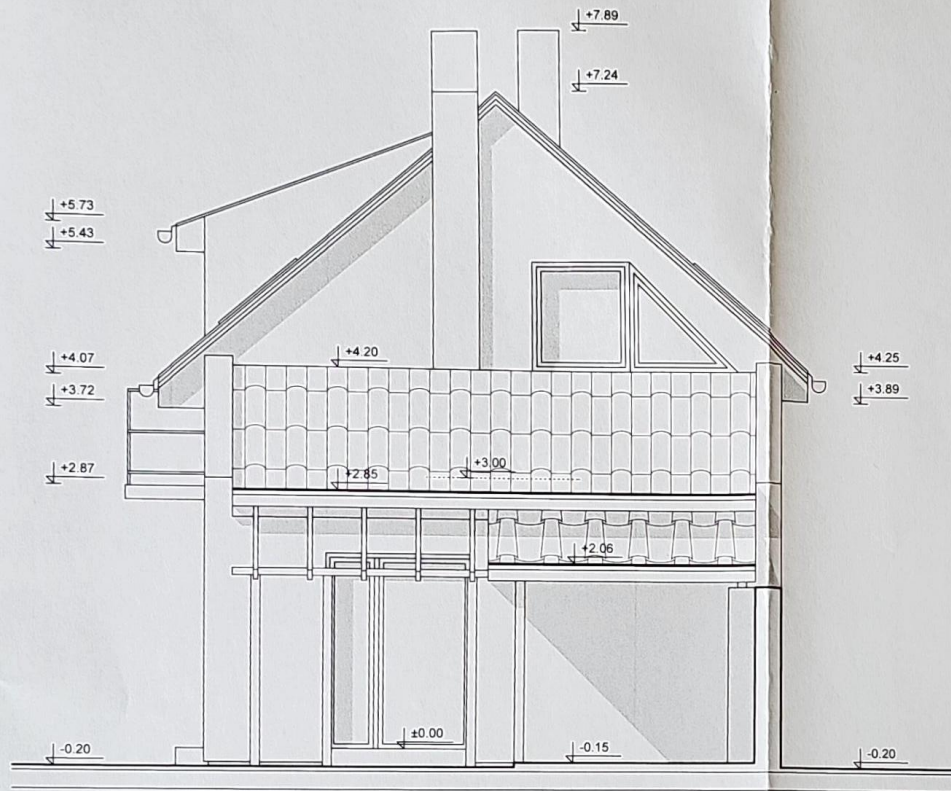


POHLED JV




Plavba - 17.05.2022 26.5.22
PMoha k d. j. výst. ze dne:

Kontroloval:	Kreslil:	 RADKA HRNČÍŘOVÁ	
Radka Hrnčířová	Radka Hrnčířová		
Místo stavby:		na parcel. č. st. 170, k.ú. Vraňany	
Investor:		Vladimír Pažout, Lidické náměstí 33, Nové Město, 506 01 Jičín Alice Pažoutová, Vraňany 164, 277 07	
Stavba:		PASPORT STAVBY - RD č.p. 164 na parcel. č. st. 170, k.ú. Vraňany	
Obsah:		SS - POHLED JV	
datum		05/2022	Vykres
formát		2x44	č.
arch.č.		22/05/01	D.1.8
měřítko		1 : 50	

2

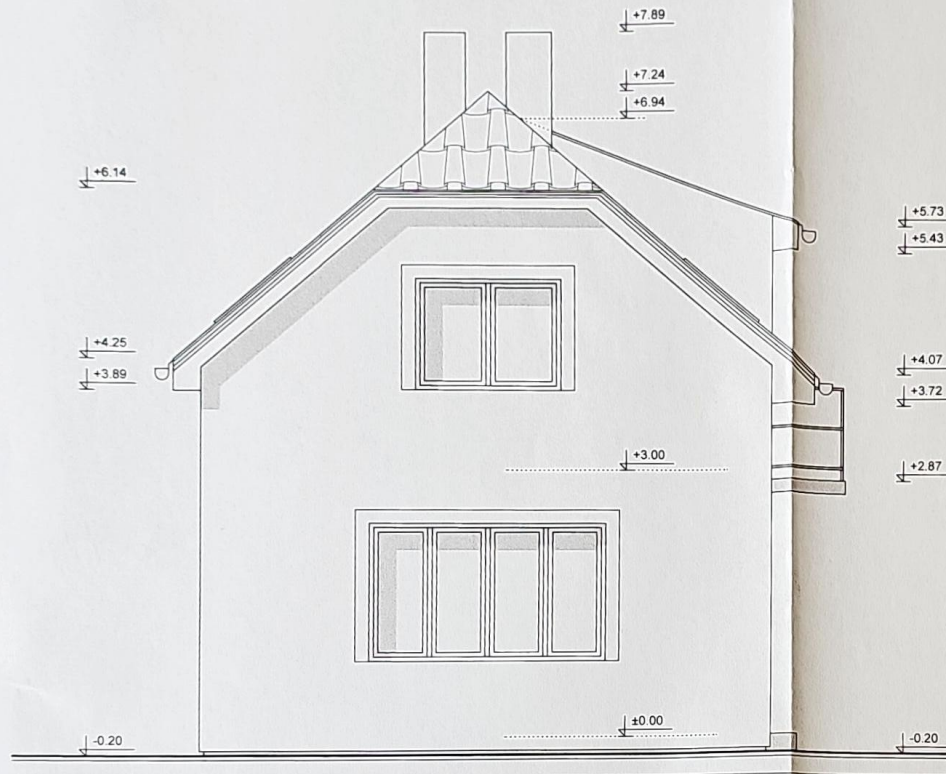


POHLED SZ

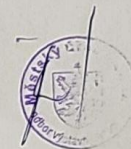

Průběh 437/2022
Příloha k č.j. vyst. ze dne 28.5.22

Kontroloval :		Kreslil:			
Radka Hrnčířová		Radka Hrnčířová			
Místo stavby: na parcel. č. st. 170, k.ú. Vraňany					
Investor:		PROJEKTOVÁ ČINNOST VE VÝSTAVBĚ			
Vladimír Pažout, Lidické náměstí 33, Nové Město, 506 01 Jičín		Bykev 91, 276 01 Mělník			
Alice Pažoutová, Vraňany 164, 277 07		tel.: 739 281 234, e-mail: hrncirova.radka@seznam.cz			
Stavba:	PASPORT STAVBY - RD č.p. 164 na parcel. č. st. 170, k.ú. Vraňany	datum	05/2022	Výkres č.	2
		formát	2x A4		
		arch. č.	22/05/01		
Obsah:	SS - POHLED SZ	měřítko	1 : 50	D.1.6	

2

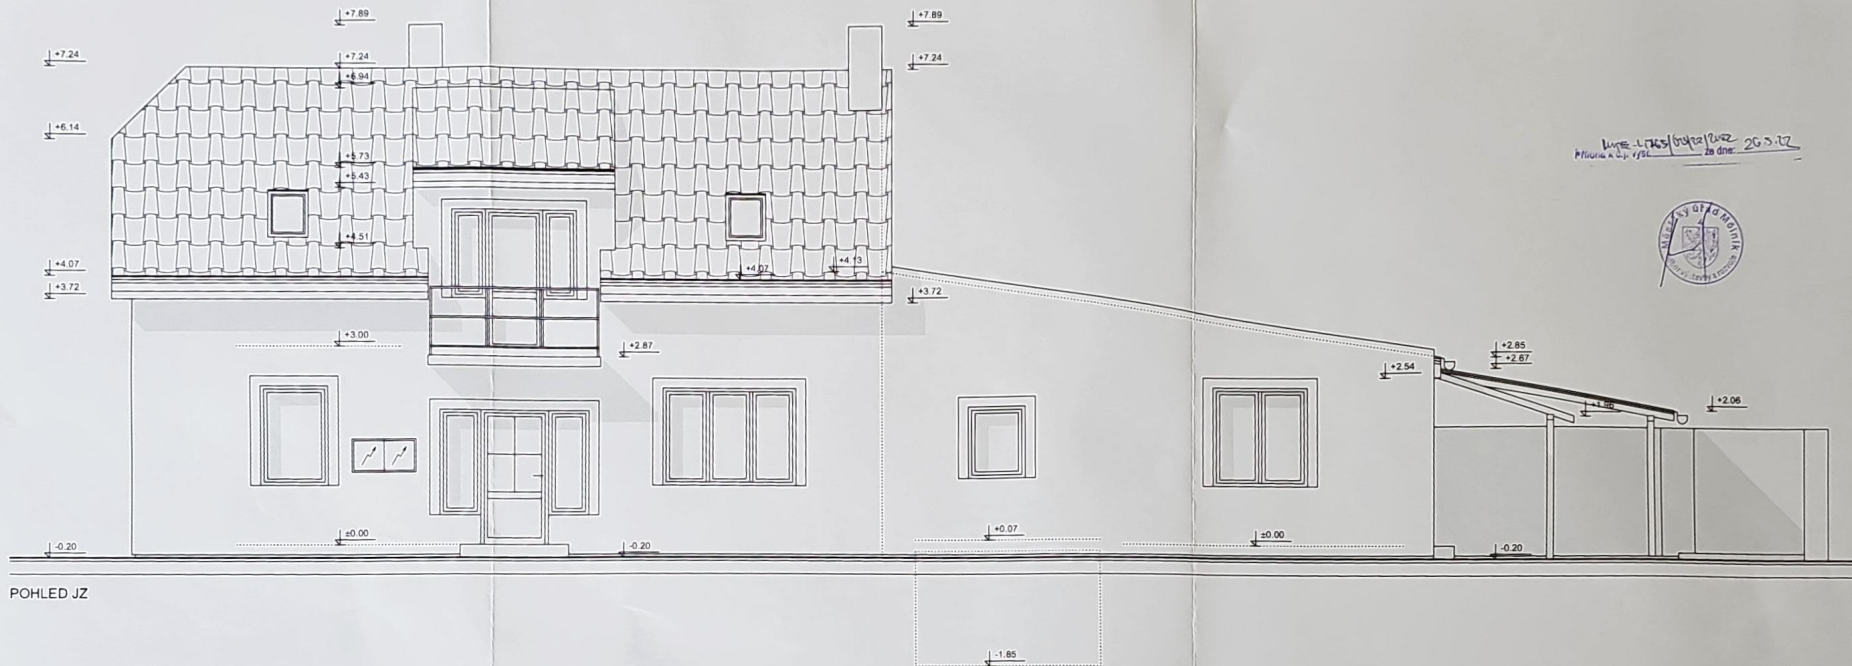


kurse 1. kresby / 2022
20.5.22
Přívlastek k úp. výst.



POHLED JZ

Kontroloval:	Kreslil:	 RADKA HRNČÍŘOVÁ	
Radka Hrnčířová	Radka Hrnčířová		
Místo stavby:	na parcel. č. st. 170, k.ú. Vraňany	PROJEKTOVÁ ČINNOST VE VÝSTAVBĚ Ižgav 91, 278 01 Mladá Boleslav tel.: 739 381 234, e-mail: hrncirova.radka@seznam.cz	
Investor:	Vladimír Pažout, Lidické náměstí 33, Nové Město, 506 01 Jelín Alice Pažoutová, Vraňany 164, 277 07		
Stavba:	PASPORT STAVBY - RD č.p. 164 na parcel. č. st. 170, k.ú. Vraňany	datum	05/2022
Obsah:	SS - POHLED JZ	formát	3x44
		arch.č.	22/05/01
		měřítko	1:50
		č.	D.1.7

2

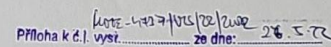

Kontroloval :	Kreslil:	 RADKA HRNČÍŘOVÁ		
Radka Hrnčířová	Radka Hrnčířová			
Místo stavby: na parcel. č. st. 170, k.ú. Vraňany				
Investor: Vladimír Pažout, Lidické náměstí 33, Nové Město, 506 01 Jičín Alice Pažoutová, Vraňany 164, 277 07				
Slavba:	PASPROKT STAVBY - RD č.p. 164 na parcel. č. st. 170, k.ú. Vraňany	datum 05/2022	Výkres č.	
Obsah:	SS - ŘEZ OBJEKTEM A - A'	formát 2x44		
		arch.č. 22/05/01	D.1.4	
		měřitko 1 : 50		