





Plán na postavení rodinného domku na parcele č. 1285.

pro pana Františka Nedomu, v Jamníku


měřítko 1:100

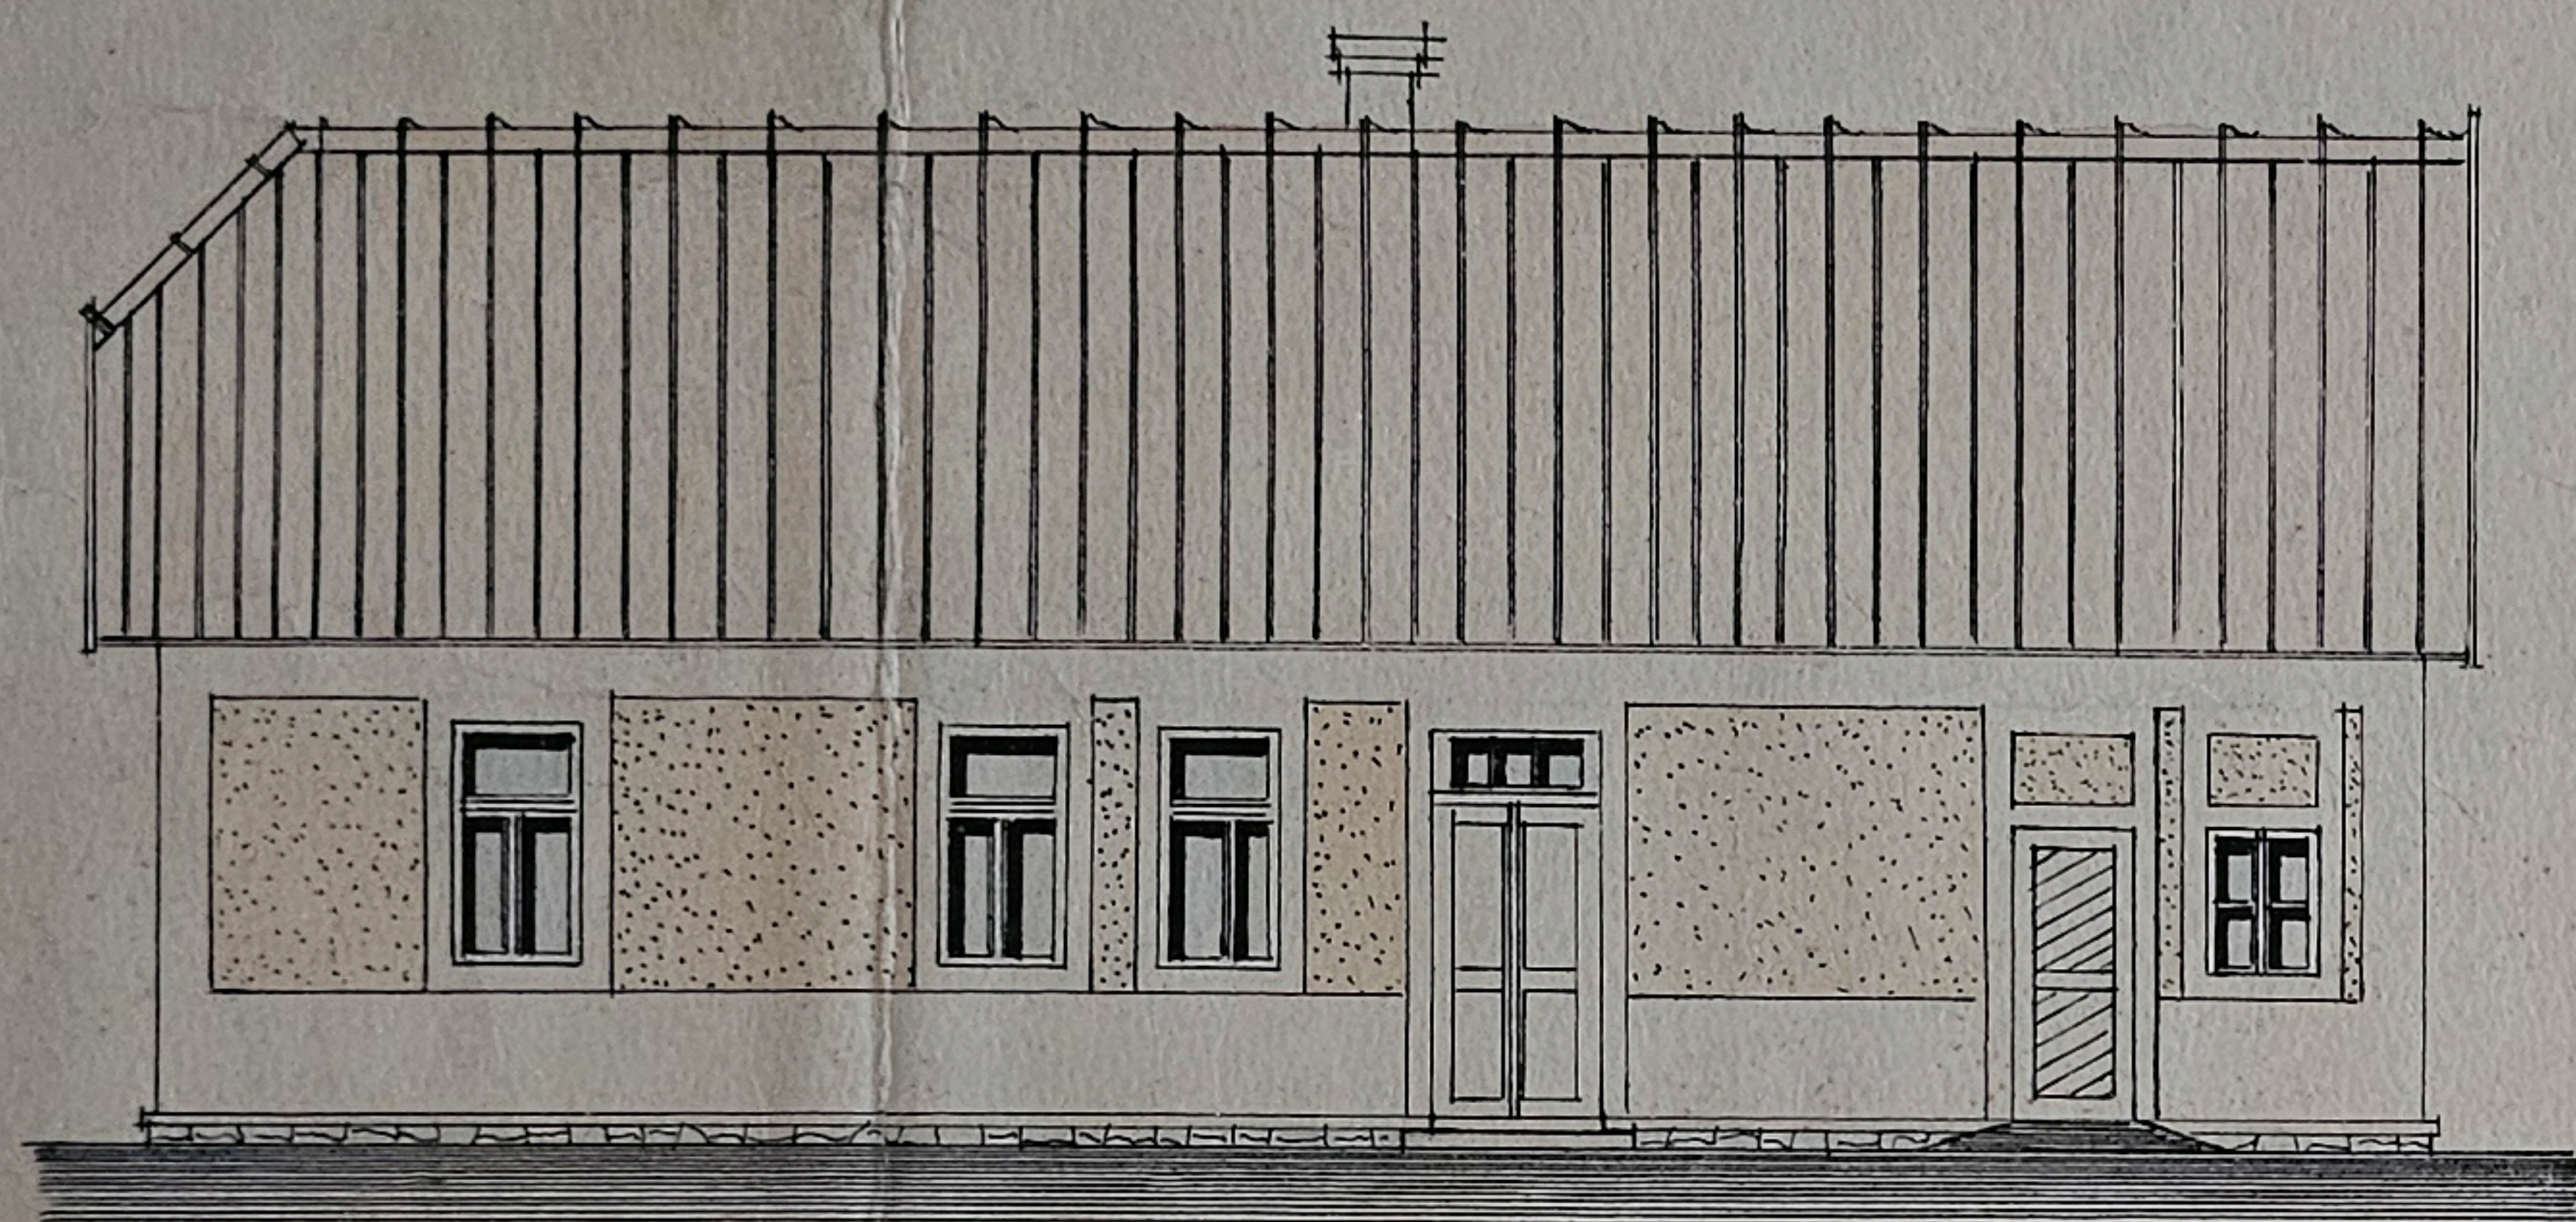


Pohled

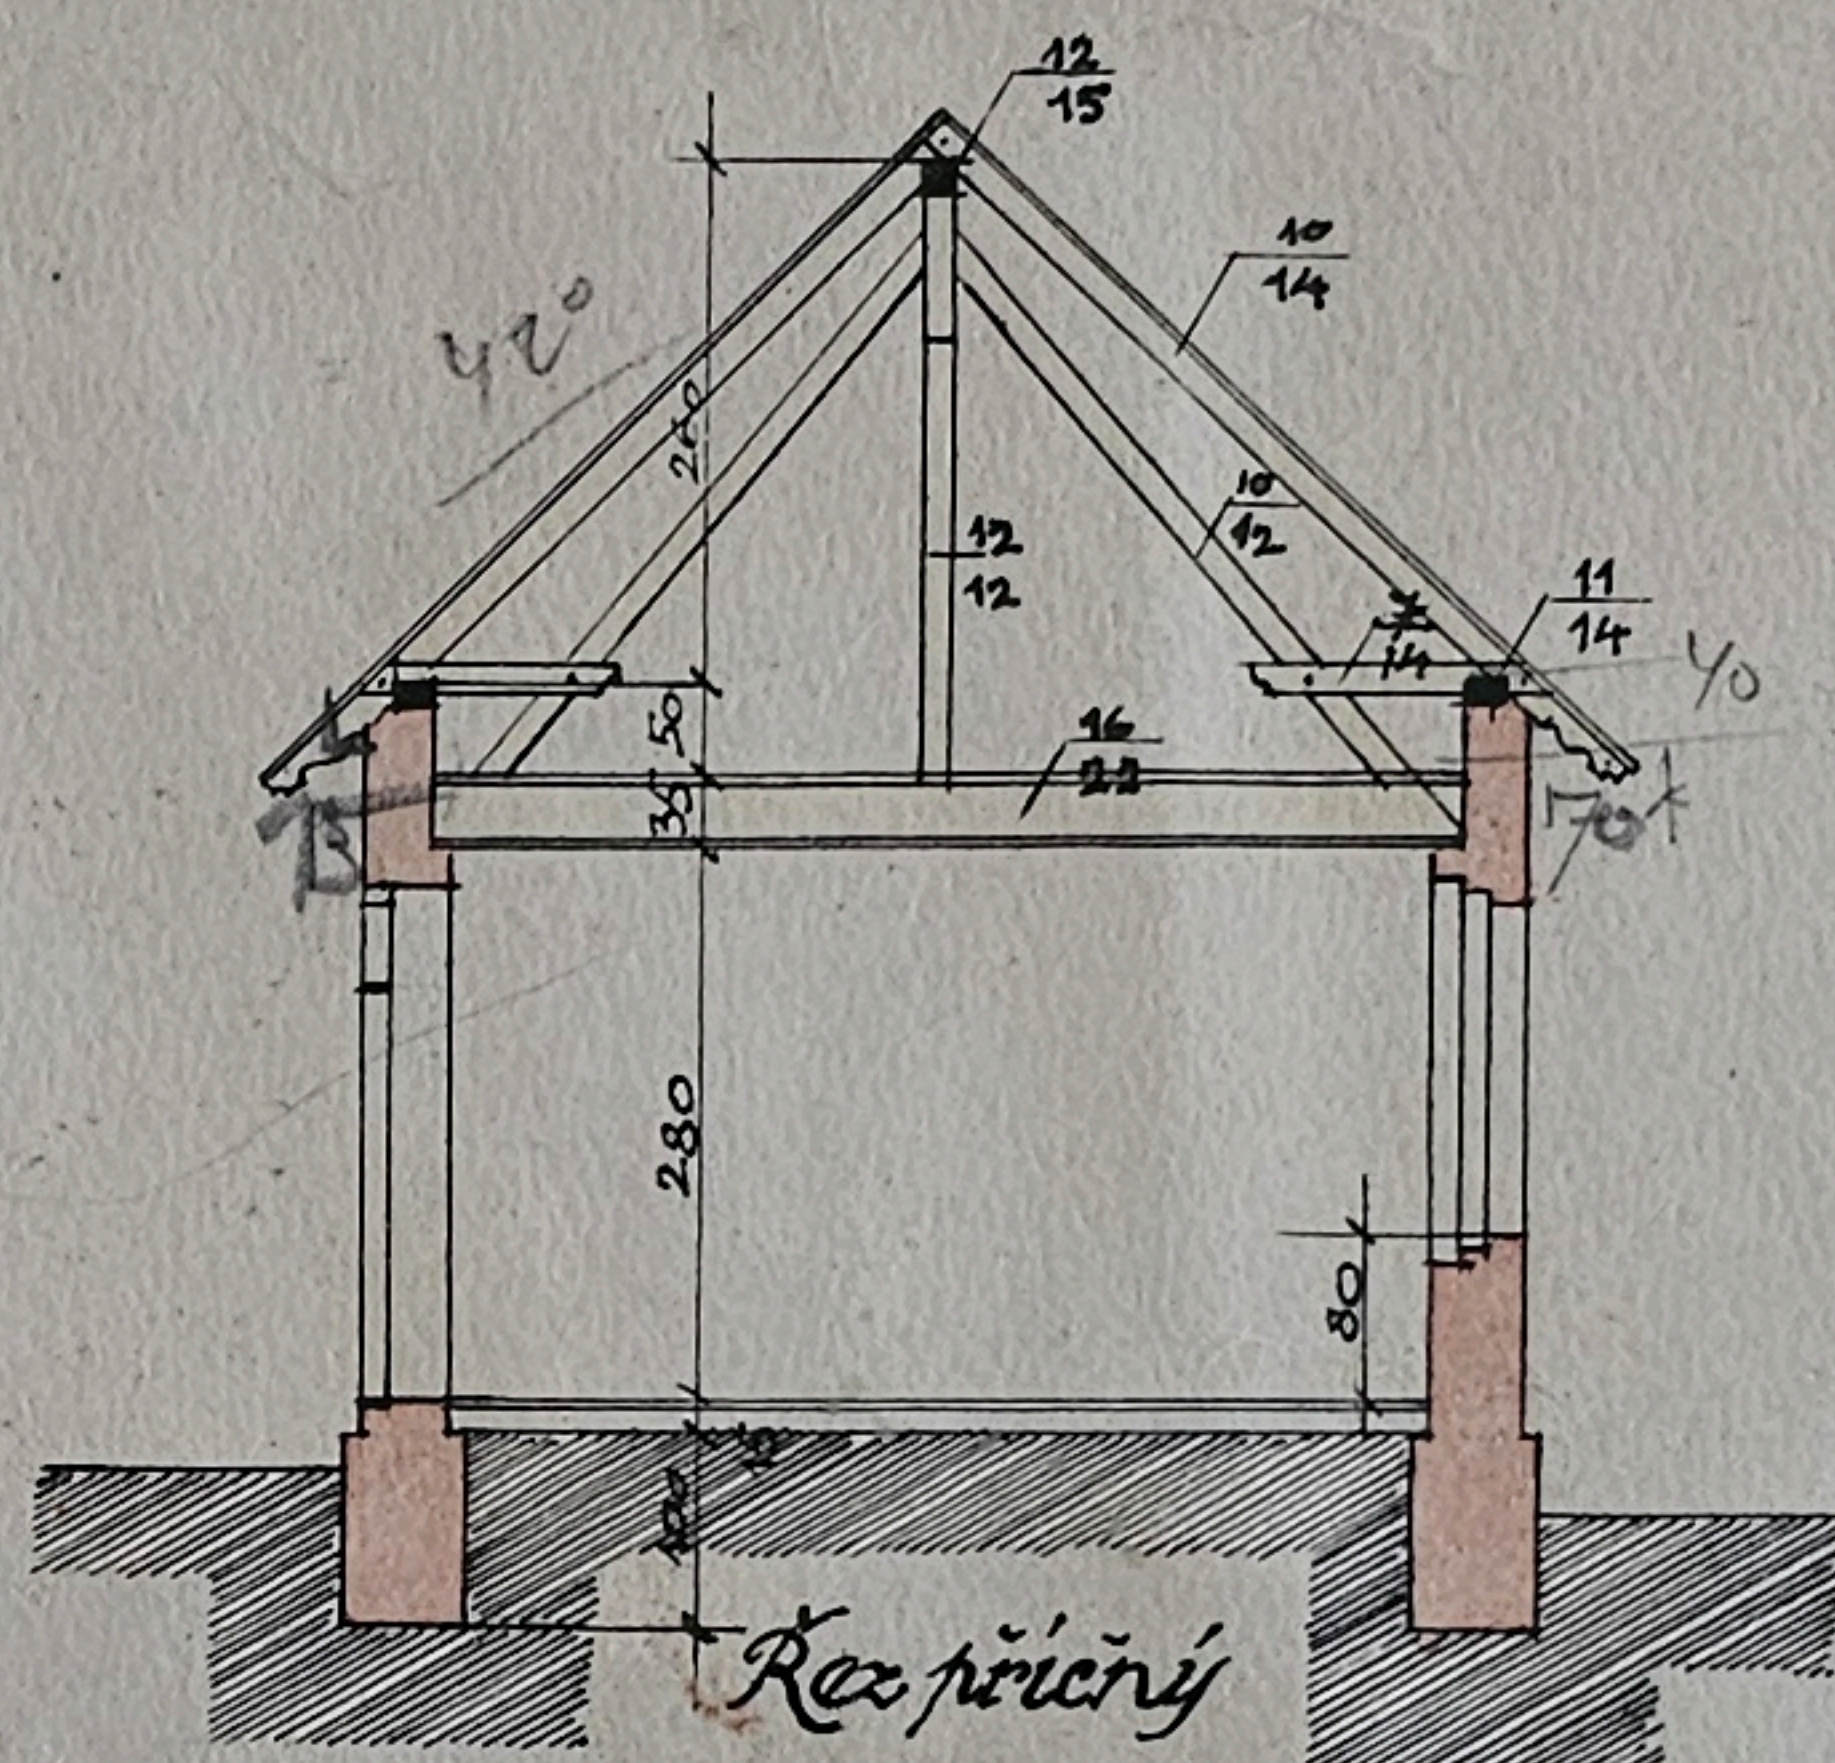


Řez příčný

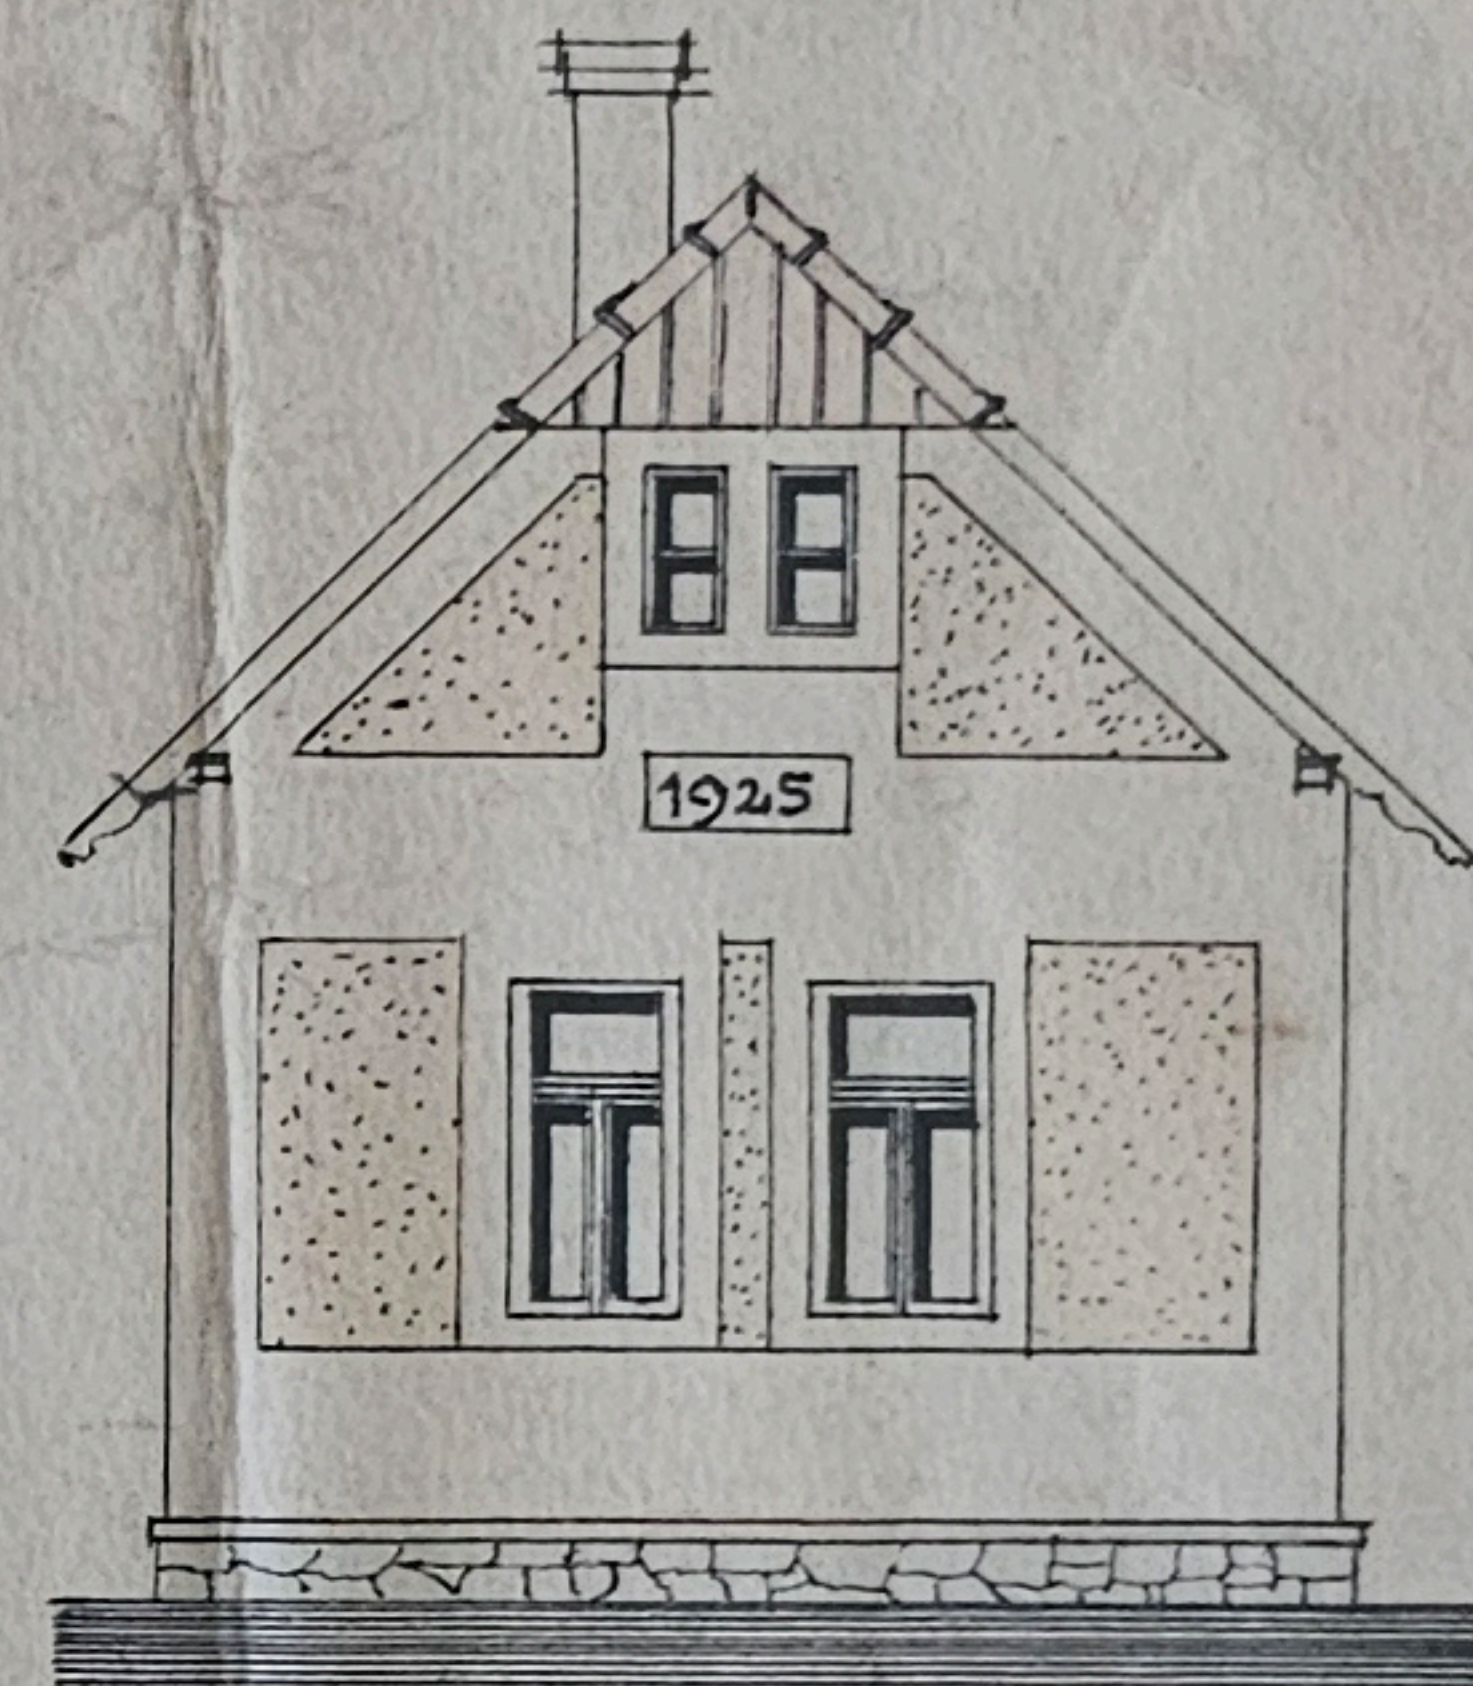

Průčelí

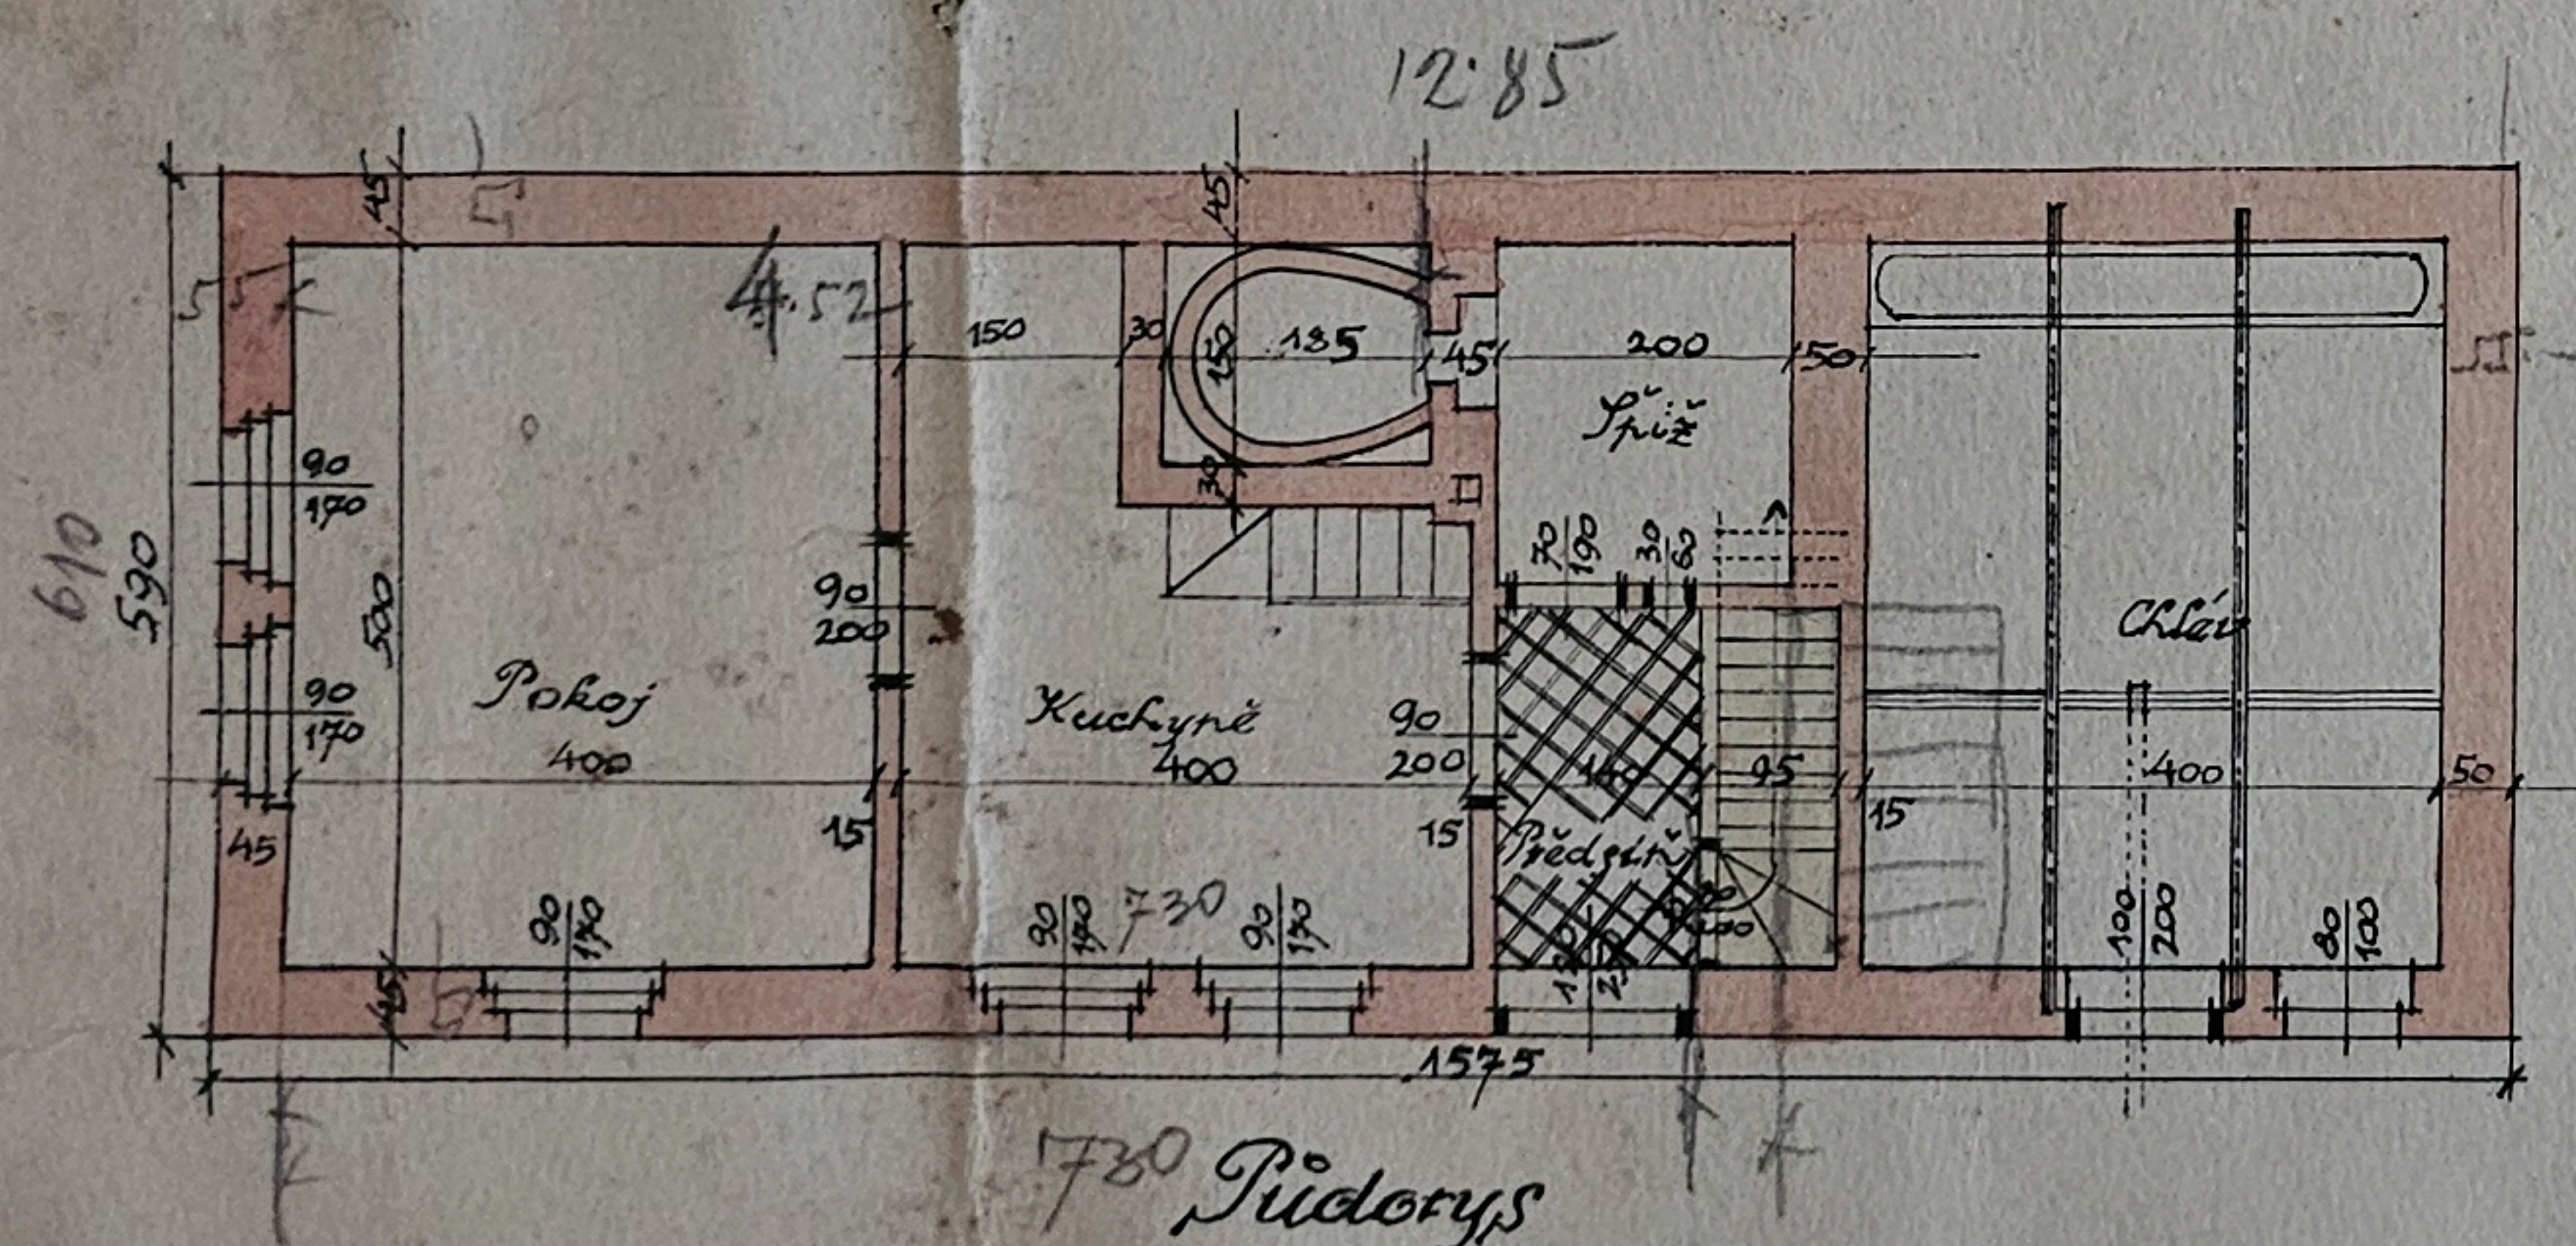

Podorys

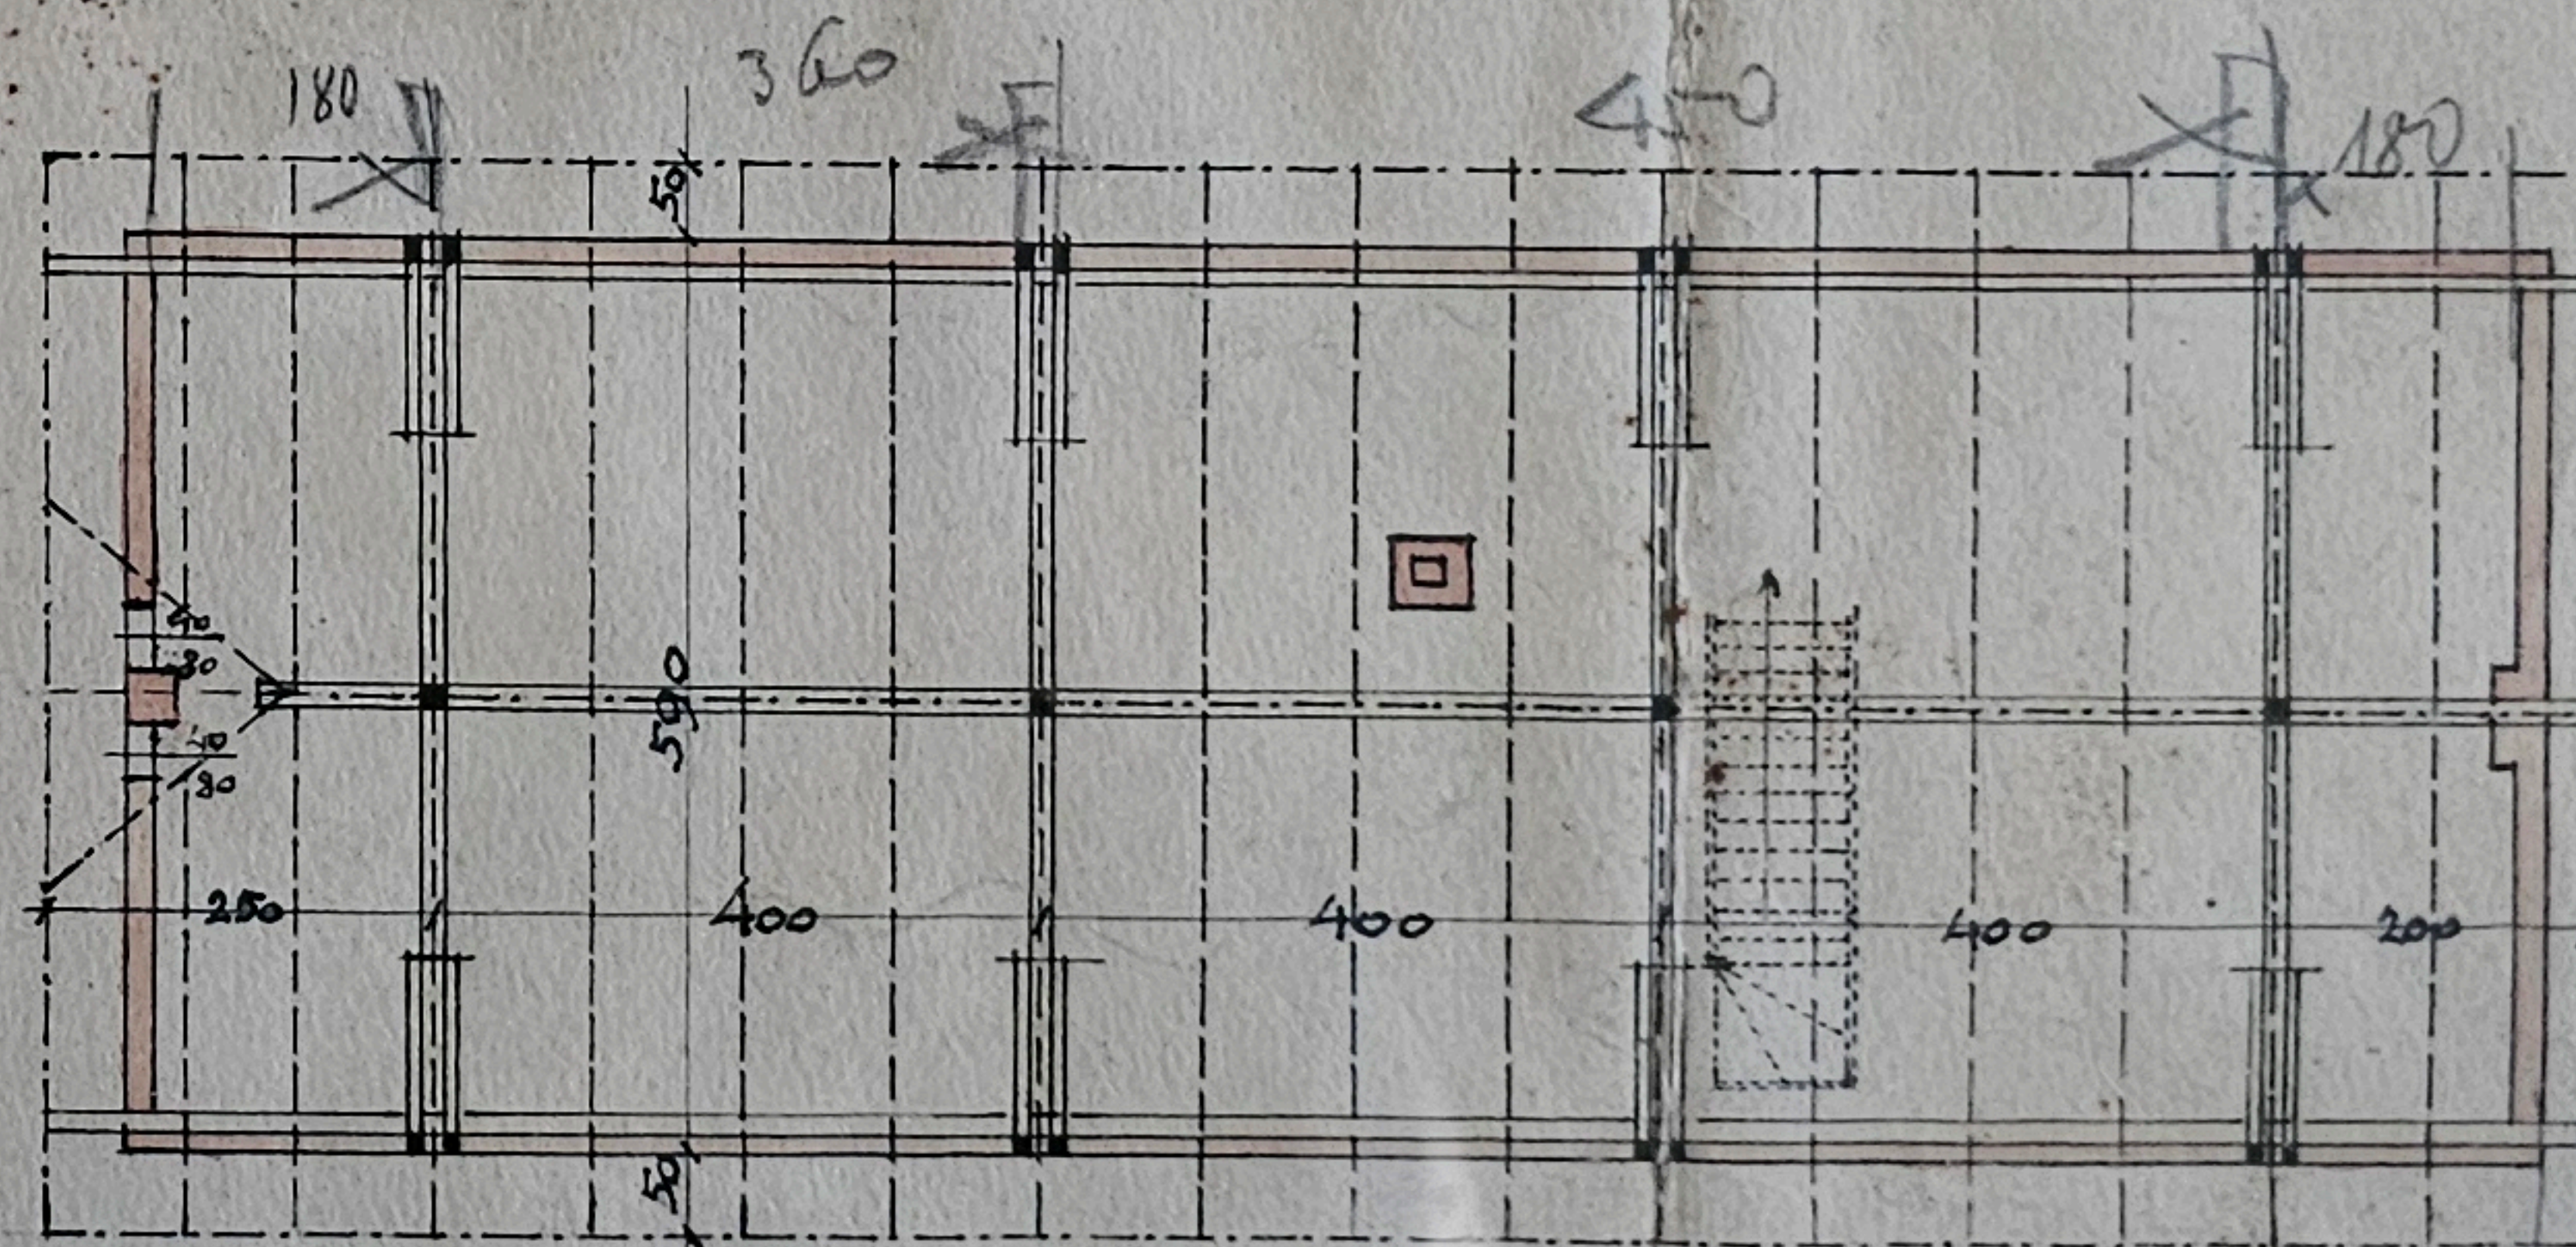

Vazba krovu

V Sudoměřicích, v únoru 1925.

Jaroslav Dušek
úř. oprávn. inženýr stavební
v Třebíči

Jeřábek