



POHLED VÝCHODNÍ

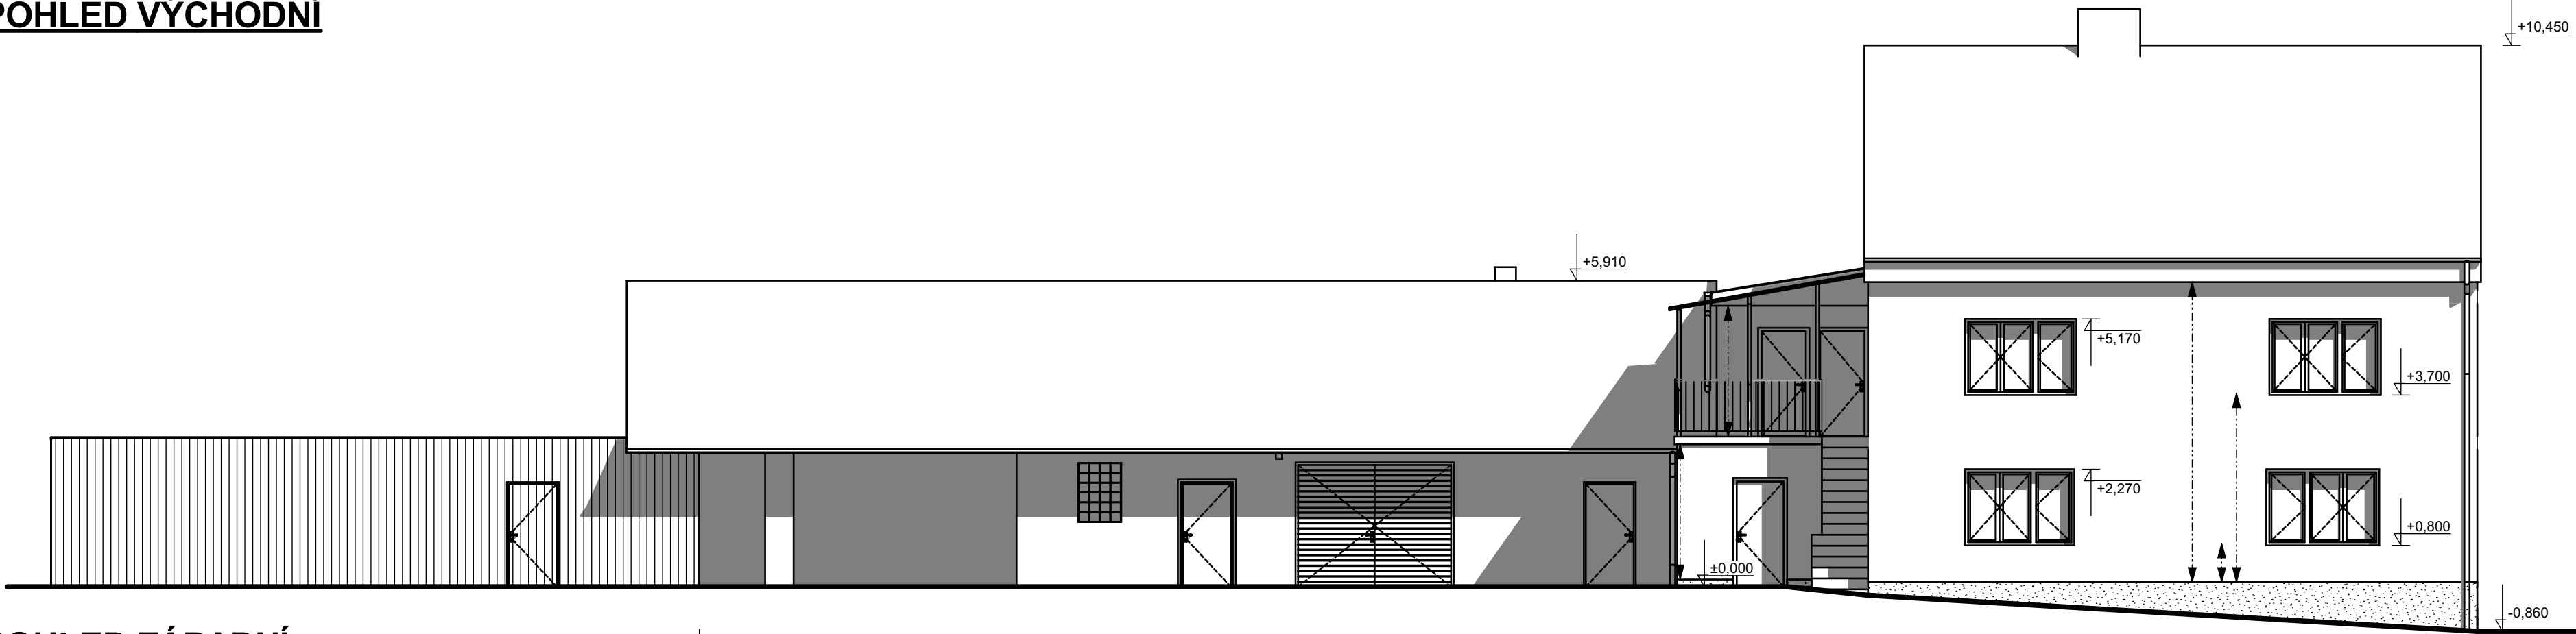

POHLED ZÁPADNÍ

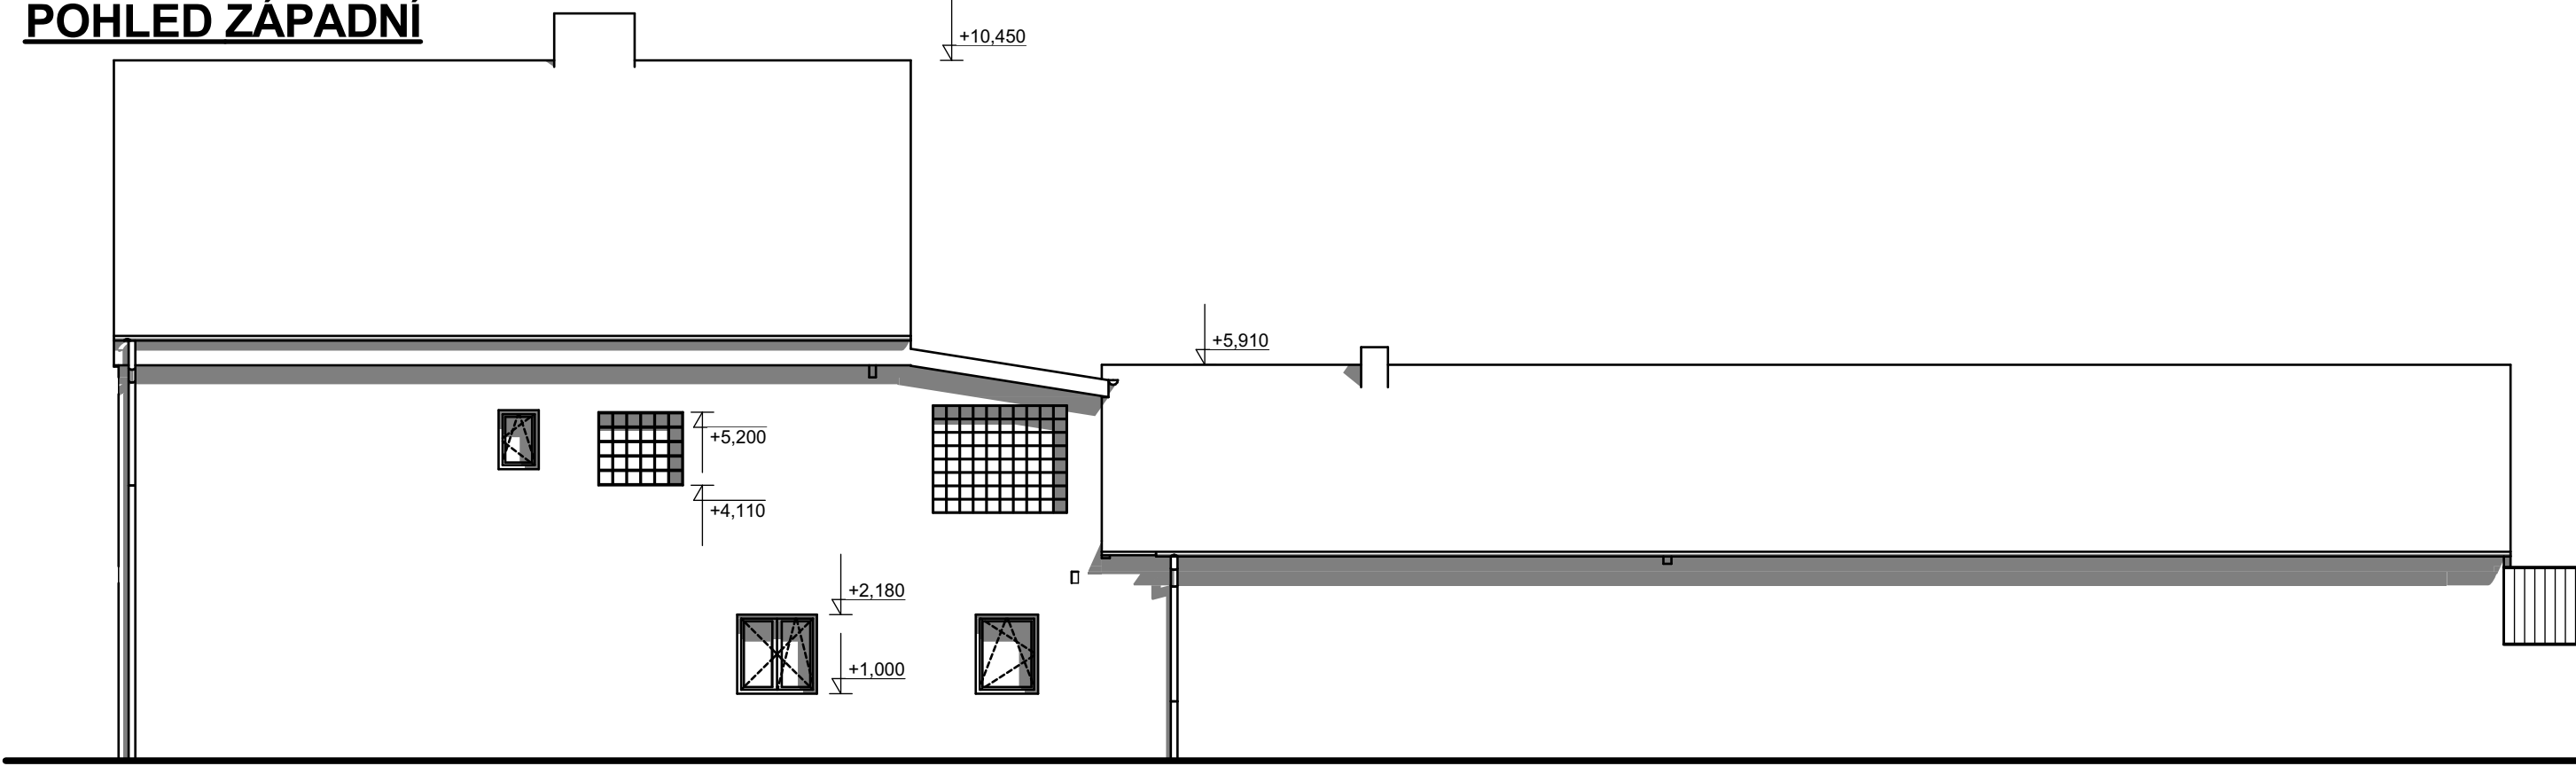

LEGENDA HMOT A PRVKŮ:


- ➔ ZAMĚŘENÁ VZDÁLENOST
- STÁVAJÍCÍ KONSTRUKCE A PRVKY

POZNÁMKA:



- ŘEŠENÍ VEŠKERÝCH DETAILŮ VŠECH KONSTRUKCÍ A SKLADEB KONSTRUKCÍ BUDE ŘEŠENO DLE VÝROBNÍ (MONTÁŽNÍ) DOKUMENTACE DODAVATELE STAVBY
- PŘEDMĚTNÝ OBJEKT ZAMĚŘEN DNE 10.2.2026 LEASEROVÝM MĚŘENÍM HILTY
- OBJEKT MODELOVÁN JAKO CELEK, NĚKTERÉ KONSTRUKCE A MÍSTA ODHADOVÁNY Z DŮVODU JEJICH NEPŘÍSTUPNOSTI - ROZMĚRY DOPOČÍTÁVÁNY - ROVNĚŽ VZHLEDEM KE STÁŘI OBJEKTU A NEROVNOSTI NĚKTERÝCH KONSTRUKCÍ MŮŽE DOCHÁZET MÍSTY K RŮZNÉ ODCHYLCE OD SKUTEČNÉHO STAVU

VIZUALIZACE
1:200

POHLED JIŽNÍ

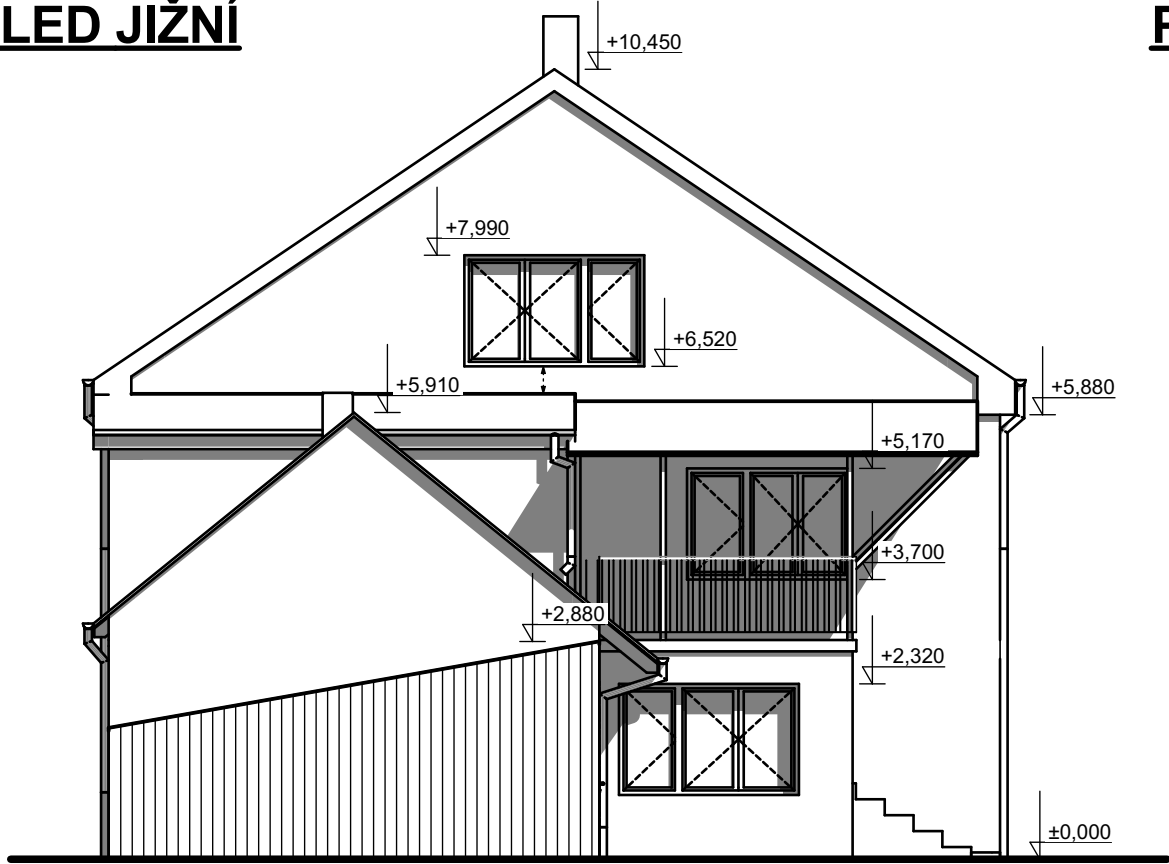

POHLED SEVERNÍ

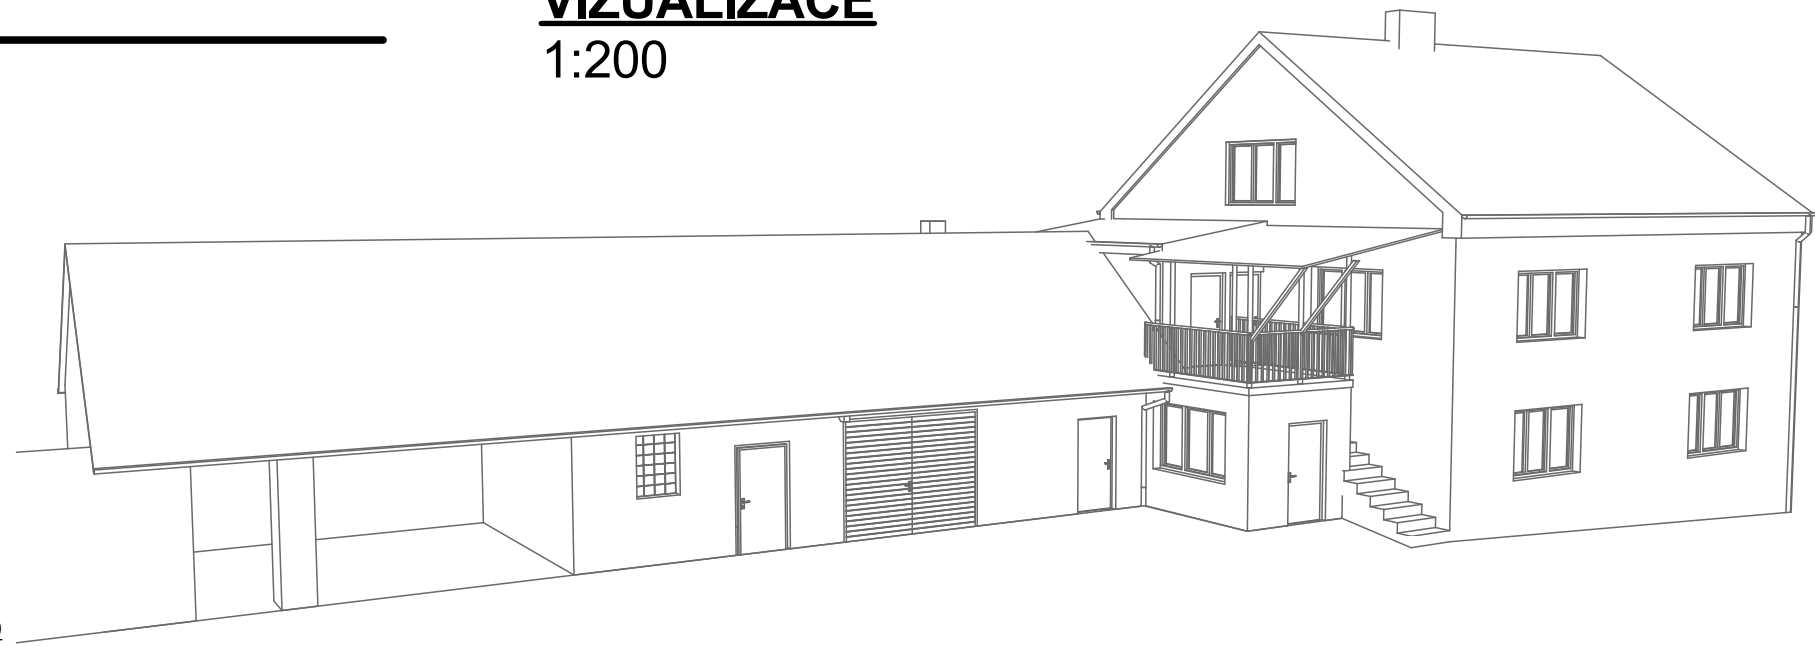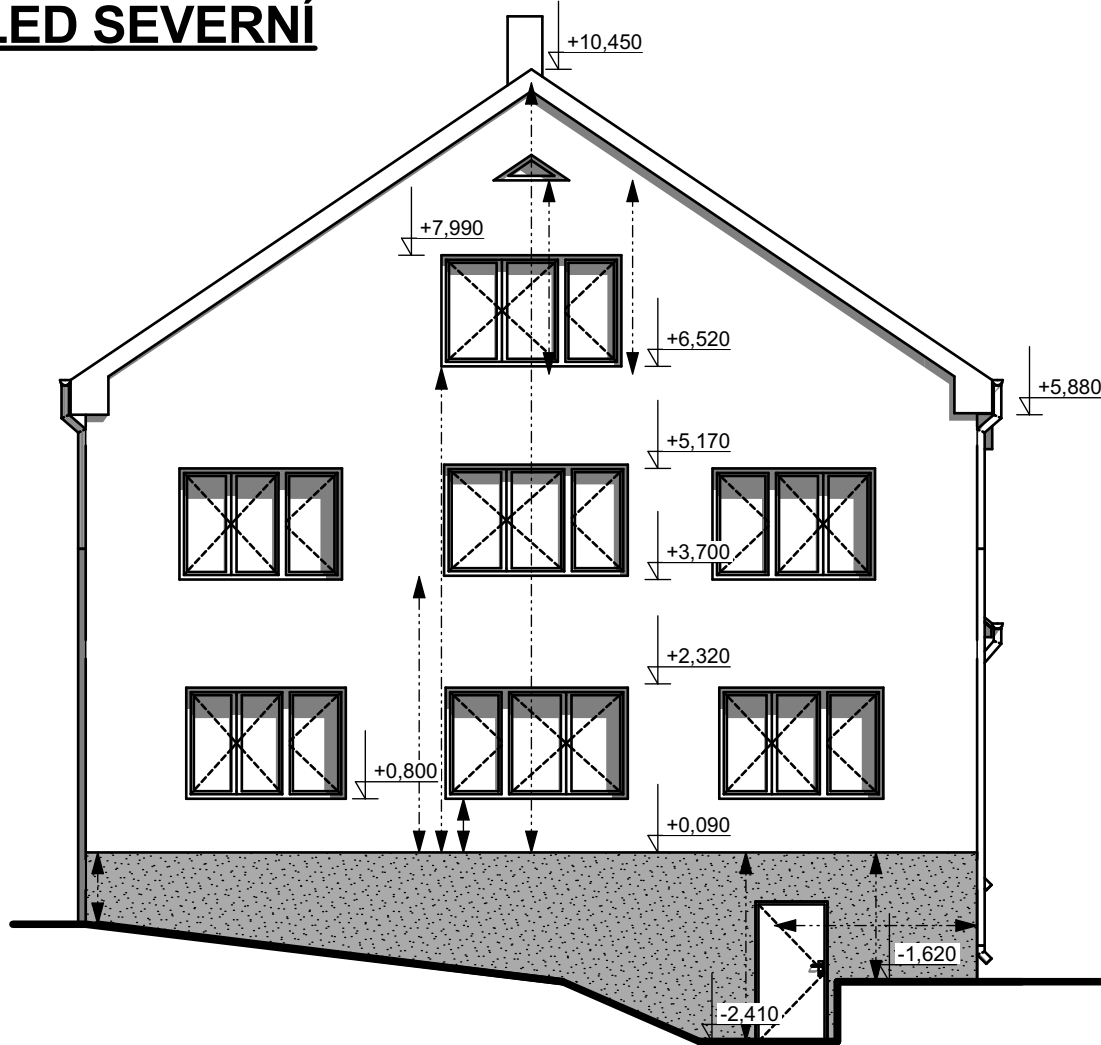

PROJEKTOVÝ POČÁTEK ± 0,000 = BEZE ZMĚNY
TATO DOKUMENTACE SLOUŽÍ PRO ÚČELY STAVEBNÍHO ŘÍZENÍ A NENÍ DOKUMENTACÍ PROVÁDĚCÍ ANI VÝROBNÍ

NÁZEV DOKUMENTACE: PASPORT OBJEKTU RODINNÉHO DOMU č.p. 15		ČÁST: ARCHITEKTONICKO STAVEBNÍ ŘEŠENÍ	
KATASTRÁLNÍ ÚZEMÍ: HOSTĚRADICE (662861)	PARCELNÍ ČÍSLO: 18	PŘÍLOHA: D.1.1. - 2.3.1.	STUPĚN: PASPORT
OKRES: PRAHA - ZÁPAD	INVESTOR: DVOŘÁK EMIL	MĚŘITKO: 1:100	DATUM: 02/2026
VÝKRES: POHLEDY	ODPOVĚDNÁ OSOBA: Ing. DUŠAN NOVOTNÝ		
	VEDOUCÍ PROJEKTANT: Ing. DUŠAN NOVOTNÝ		
	VYPRACOVAL: Ing. DUŠAN NOVOTNÝ		

DUSSSEN

PROJEKTOVÉ DOKUMENTACE | ROZPOČETÝ STAVEB
TECHNICKÉ DOZORY | INŽENÝRSKÁ ČINNOST

+420 721 642 706 | dussen@email.cz | www.dussen.cz