



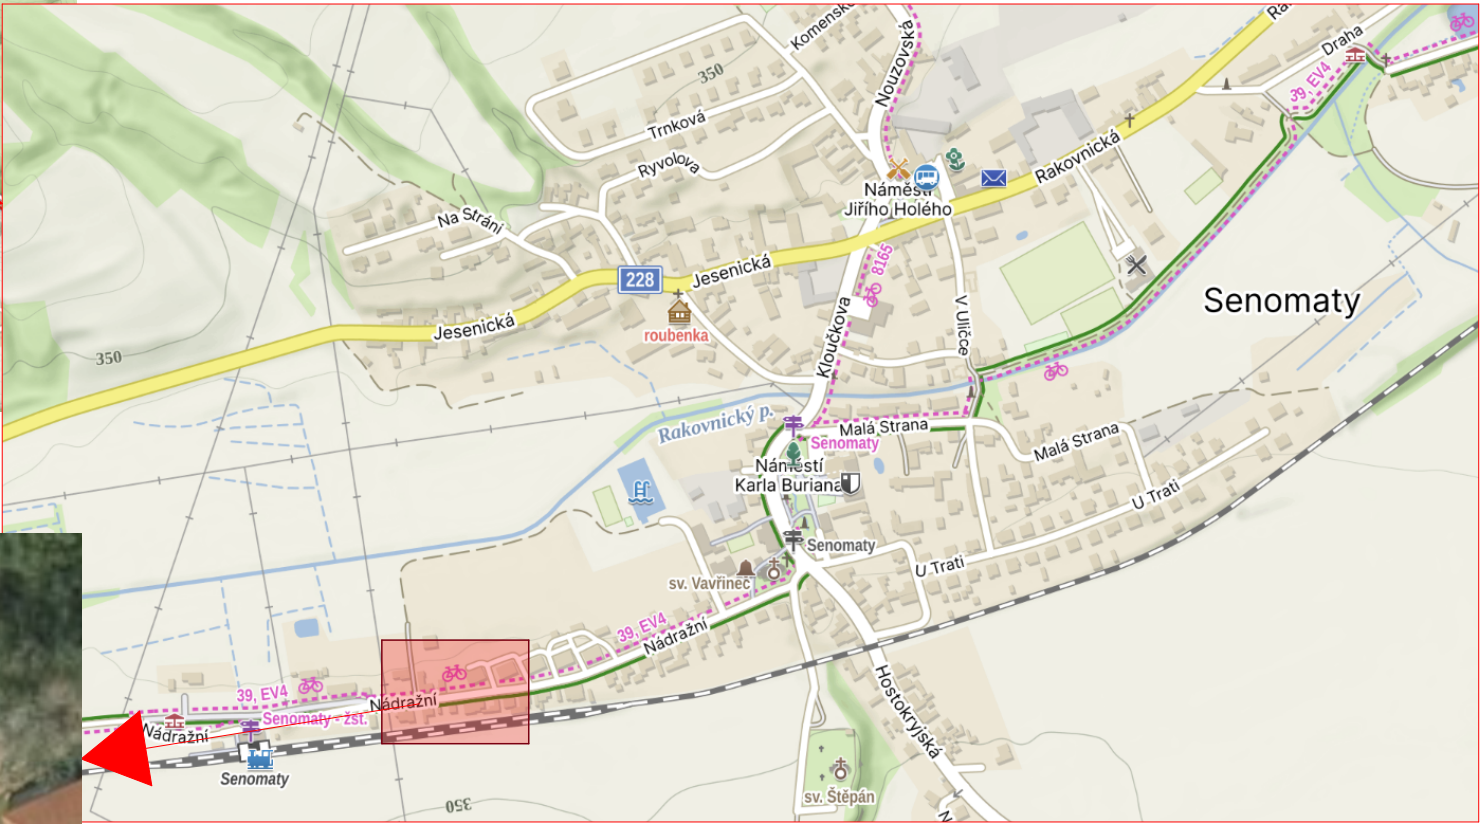

- POZNÁMKY:
- TATO DOKUMENTACE SLOUŽÍ POUZE JAKO PASPORT STÁVAJÍCÍHO STAVU BUDOVY PROVEDENÉHO NA ZÁKLADĚ DÍLČÍ DOKUMENTACE NÁVRHU REKONSTRUKCE BUDOVY Z R.1962, PASPORTU PŘÍSTAVBY Z R.2014 A PROHLÍDKY A VLASTNÍHO MĚŘENÍ DNE 3.6.2026
 - ÚROVEŇ ±0,000 JE VZTAŽENA K VÝŠKOVÉ ÚROVNI ČISTÉ PODLAHY 1.NP

PATRIK ŠARMÍR ZPRACOVATEL PROJEKTOVÉ ČÁSTI patrik@sarmir.com tel: 723 260 720 IČO: 04361636		GENERÁLNÍ PROJEKTANT ARCH4BIM ARCHITEKTURA/URBANISMUS/DESIGN Ing. arch. Patrik ŠARMÍR www.arch4bim.com IČO:04361636	
ARCHITEKT/AUTOR NÁVRHU:	HLAVNÍ PROJEKTANT: Ing. arch. Patrik ŠARMÍR	VYPRACOVAL: Ing. Karolína Kleňhová	
	ZODPOVĚDNÝ PROJEKTANT:		
INVESTOR:		STUPEŇ: PASPORT	ČÍSLO ZAKÁZKY: 260616
Vojtěch POLÁK Liberijská 593/3, Vokovice, Praha 6, 160 00		FORMÁT: A3	DATUM: 06/2026
		OBJEKT: SO1	MĚŘÍTKO:
AKCE:	RD SENOMATY Nádražní 228, Senomaty 270 31 Česko	EXPORT: 9.6.2026	
OBSAH:	SITUACE ŠIRŠÍCH VZTAHŮ	REVIZE:	ČÍSLO VÝKRESU: C.1
		ČÁST DOK.:	

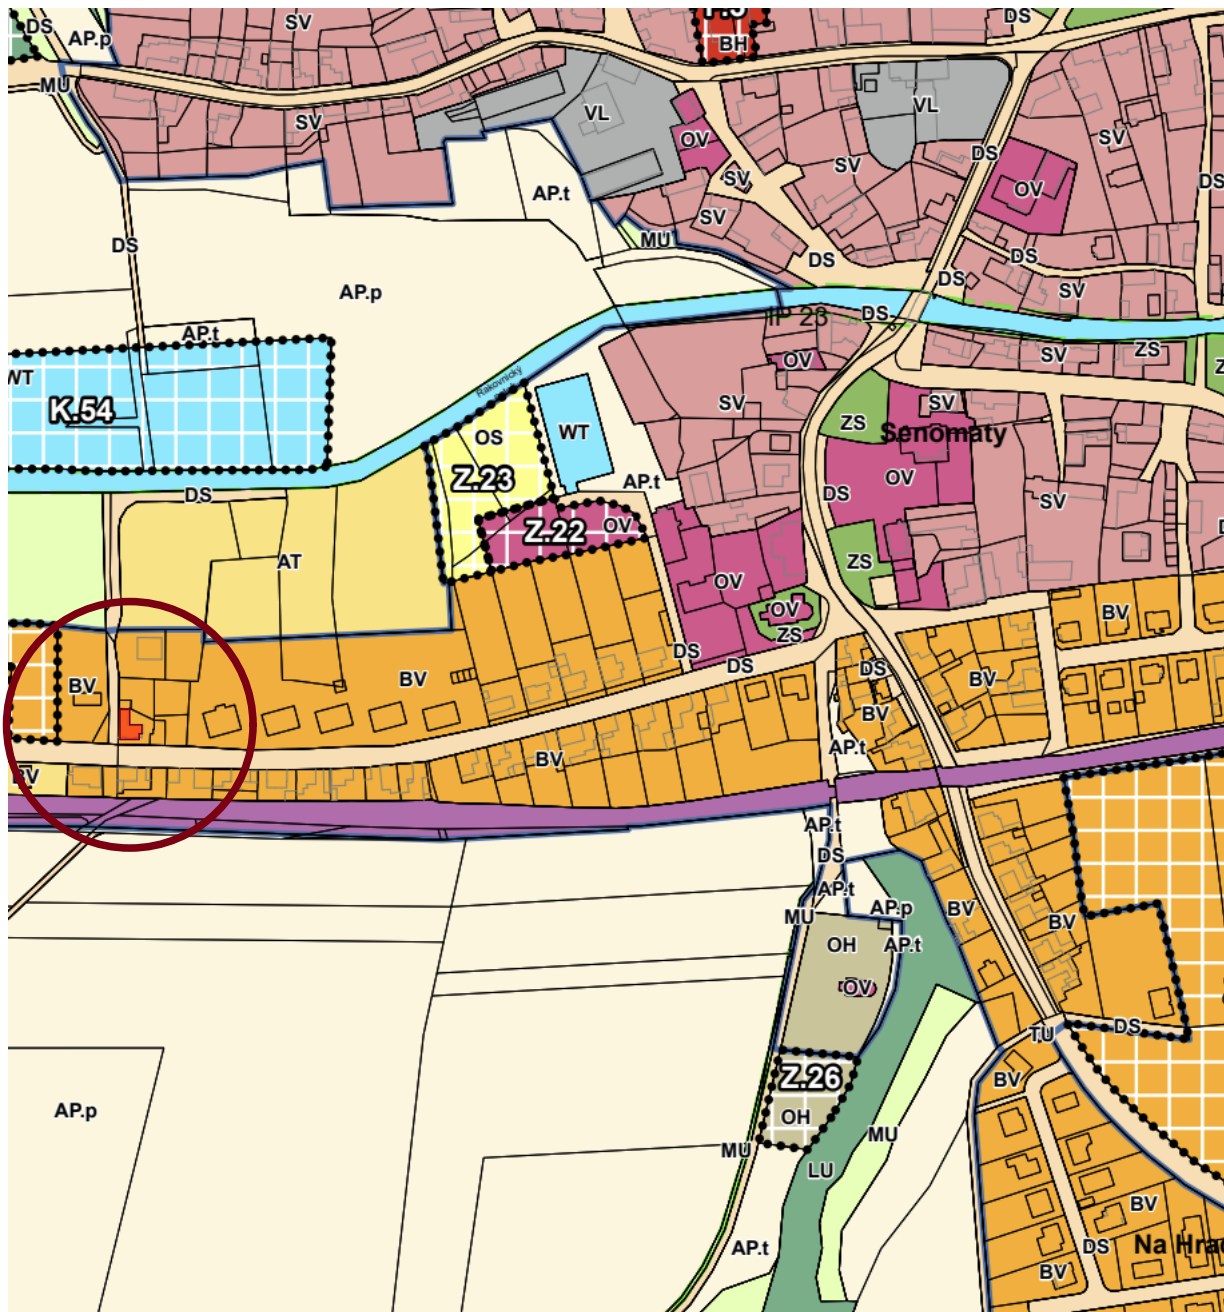

	BV - bydlení venkovské
	DS - doprava silniční
	DD - doprava drážní

 PATRIK ŠARMÍR ARCHITEKTURA/URBANISMUS/INTERIER/DESIGN		ZPRACOVATEL PROJEKTOVÉ ČÁSTI patrik@sarmir.com tel: 723 260 720 IČO: 04361636		GENERÁLNÍ PROJEKTANT ARCH4BIM ARCHITEKTURA/URBANISMUS/DESIGN Ing. arch. Patrik ŠARMÍR www.arch4bim.com IČO: 04361636	
ARCHITEKT/AUTOR NÁVRHU:	HLAVNÍ PROJEKTANT: Ing. arch. Patrik ŠARMÍR	VYPRACOVAL: Ing. Karolína Kleňhová			
	ZODPOVĚDNÝ PROJEKTANT:				
INVESTOR: Vojtěch POLÁK Liberijská 593/3, Vokovice, Praha 6, 160 00					
AKCE: RD SENOMATY Nádražní 228, Senomaty 270 31 Česko					
OBSAH: ÚZEMNÍ PLÁN					
STUPEŇ: PASPORT		ČÍSLO ZAKÁZKY: 260616		ČÍSLO PARÉ:	
FORMÁT:		DATUM: 06/2026			
OBJEKT: SO1		MĚŘÍTKO:		EXPORT: 9.6.2026	
REVIZE:		ČÁST DOK.:		ČÍSLO VÝKRESU: C.2	

LEGENDA

- | | |
|---|-------------------------------------|
|  | ŘEŠENÝ OBJEKT |
|  | HRANICE KATASTRU |
| 262 | ČÍSLA PARCEL V KATASTRU NEMOVITOSTÍ |
| ELE  | ELEKTROMĚŘ |
|  | VSTUP DO OBJEKTU |
|  | ZPEVNĚNÁ PLOCHA |
|  | ZATRAVNĚNÁ PLOCHA |
|  | OPLOCENÍ |

ZASTAVĚNÁ PLOCHA 129 m²

OBESTAVĚNÝ OBJEM 980 m³

UŽITNÁ PLOCHA 270 m²



POZNÁMKY:

- TATO DOKUMENTACE SLOUŽÍ POUZE JAKO PASPORT STÁVAJÍCÍHO STAVU BUDOVY PROVEDENÉHO NA ZÁKLADĚ DÍLČÍ DOKUMENTACE NÁVRHU REKONSTRUKCE BUDOVY Z R.1962, PASPORTU PŘÍSTAVBY Z R.2014 A PROHLÍDKY A VLASTNÍHO MĚŘENÍ DNE 3.6.2026
- ÚROVEŇ ±0,000 JE VZTAŽENA K VÝŠKOVÉ ÚROVNI ČISTÉ PODLAHY 1.NP

 PATRİK ŠARMÍR ARCHITEKTURA/URBANISMUS/INTERIER/DESIGN ZPRACOVATEL PROJEKTOVÉ ČÁSTI patrik@sarmir.com tel: 723 260 720 IČO: 04361636		GENERÁLNÍ PROJEKTANT ARCH4BIM ARCHITEKTURA/URBANISMUS/DESIGN Ing. arch. Patrik ŠARMÍR www.arch4bim.com IČO:04361636	
ARCHITEKT/AUTOR NÁVRHU: HLAVNÍ PROJEKTANT: Ing. arch. Patrik ŠARMÍR ZODPOVĚDNÝ PROJEKTANT:		VYPRACOVAL: Ing. Karolína Klerňhová	
INVESTOR: Vojtěch POLÁK Liberijská 593/3, Vokovice, Praha 6, 160 00		STUPEŇ: PASPORT ČÍSLO ZAKÁZKY: 260616	ČÍSLO PARÉ:
AKCE: RD SENOMATY Nádražní 228, Senomaty 270 31 Česko		FORMÁT: A3 DATUM: 06/2026	
OBSAH: KOORDINAČNÍ SITUACE		OBJEKT: SO1 MĚŘÍTKO: 1:200	EXPERT: 9.6.2026
		REVIZE:	ČÁST DOK.: ČÍSLO VÝKRESU: C.3