


I 1. NP

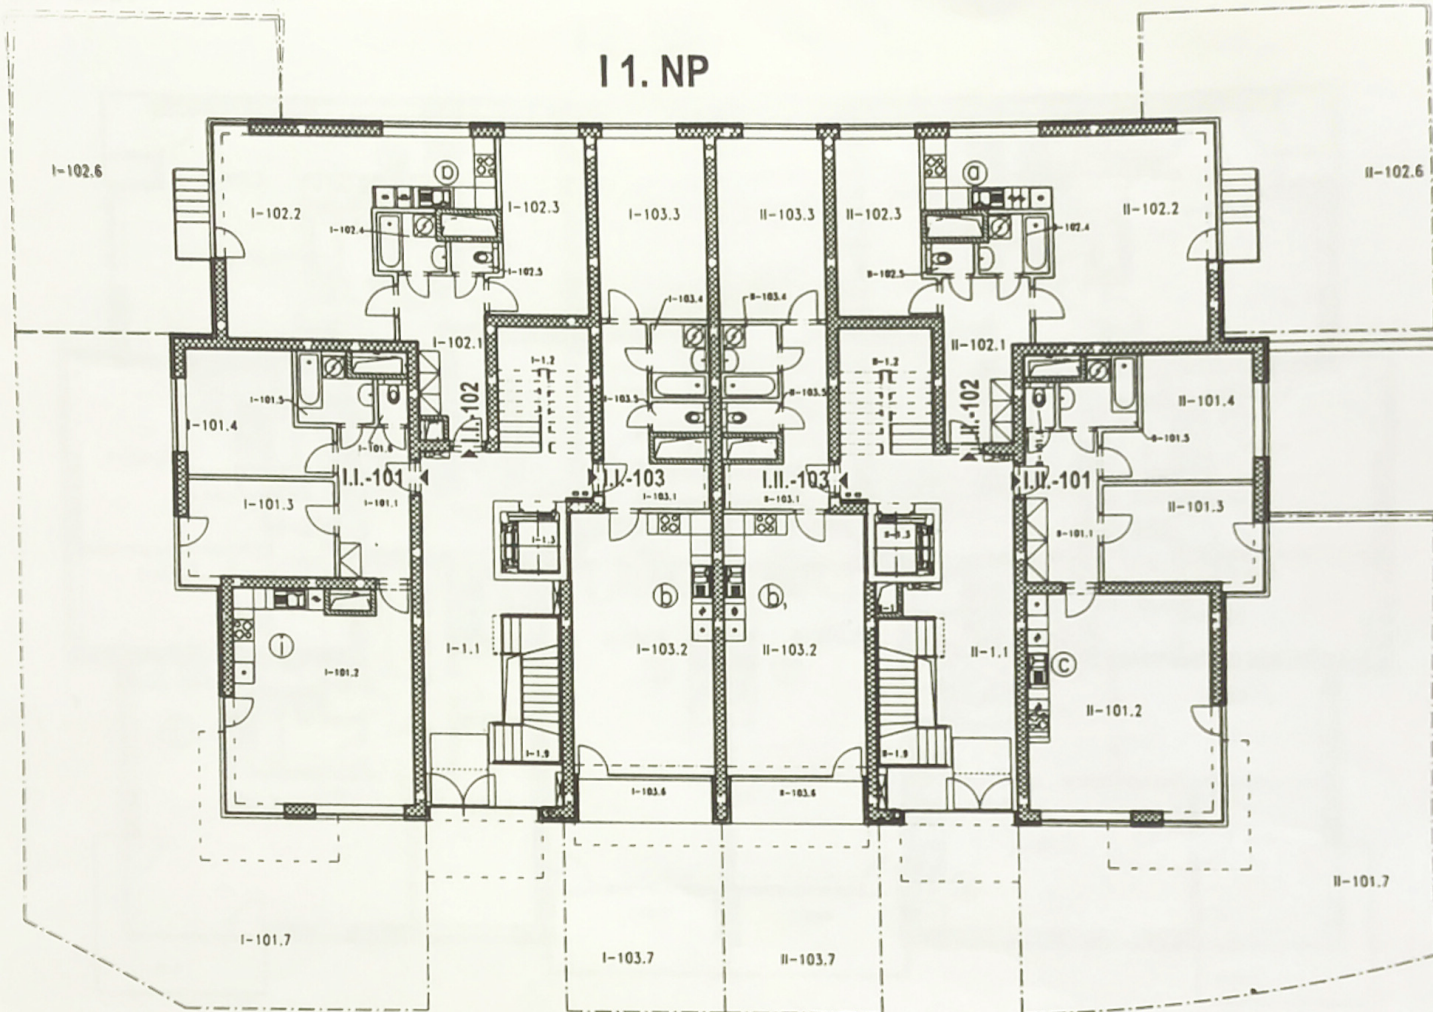

BYT I. I-101 PLOCHA 68,87+0 m²

č.m.	název místnosti	m ²
I-101.1	předsín	9,17
I-101.2	obývací pokoj s k.k.	30,93
I-101.3	ložnice	11,96
I-101.4	ložnice	12,04
I-101.5	koupelna	3,75
I-101.6	WC	1,02

BYT I. II-101 PLOCHA 69,97+0 m²

č.m.	název místnosti	m ²
II-101.1	předsín	9,17
II-101.2	obývací pokoj s k.k.	32,02
II-101.3	ložnice	11,97
II-101.4	ložnice	12,04
II-101.5	koupelna	3,75
II-101.6	WC	1,02

BYT I. I-102 PLOCHA 58,76+0 m²

č.m.	název místnosti	m ²
I-102.1	předsín	9,48
I-102.2	obývací pokoj s k.k.	32,67
I-102.3	ložnice	11,87
I-102.4	koupelna	2,76
I-102.5	WC	1,12
skl.-1.2	sklep	0,86

BYT I. II-102 PLOCHA 58,39+0 m²

č.m.	název místnosti	m ²
II-102.1	předsín	9,93
II-102.2	obývací pokoj s k.k.	32,95
II-102.3	ložnice	11,87
II-102.4	koupelna	2,52
II-102.5	WC	1,12

BYT I. I-103 PLOCHA 58,74+4,88 m²

č.m.	název místnosti	m ²
I-103.1	předsín	9,33
I-103.2	obývací pokoj s k.k.	29,15
I-103.3	ložnice	14,76
I-103.4	koupelna	3,36
I-103.5	WC	1,28
I-103.6	balkon	4,88
skl.-1.3	sklep	0,86

BYT I. II-103 PLOCHA 57,88+4,88 m²

č.m.	název místnosti	m ²
II-103.1	předsín	9,33
II-103.2	obývací pokoj s k.k.	29,15
II-103.3	ložnice	14,76
II-103.4	koupelna	3,36
II-103.5	WC	1,28
II-103.6	balkon	4,88