


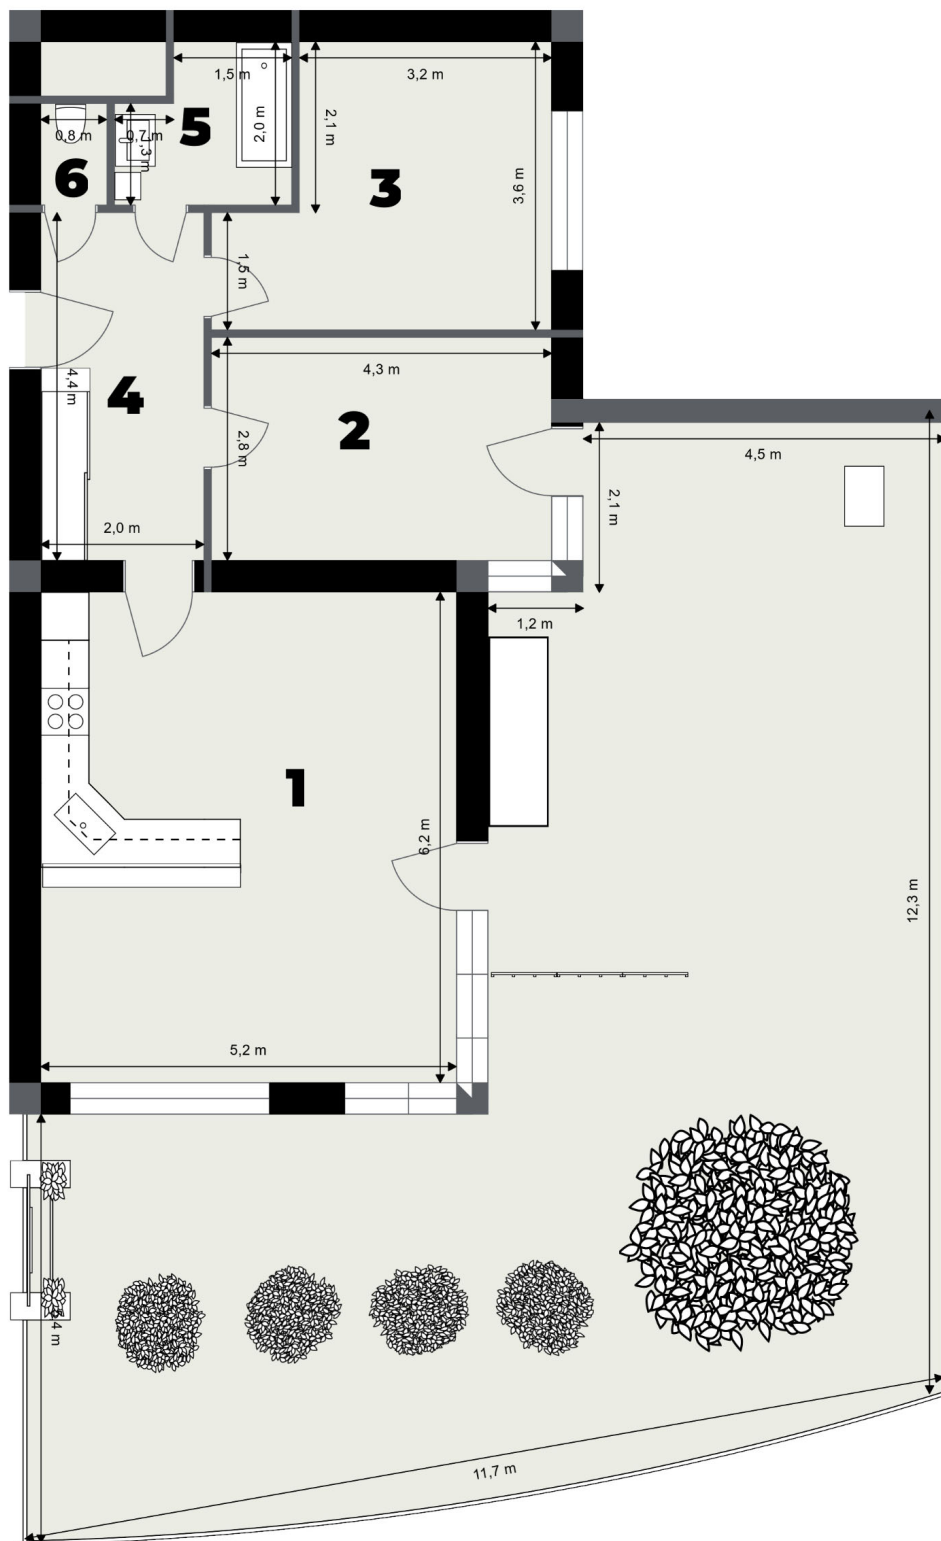

POD NOUZOVEM 696/5 PRAHA 9 - KBELY

1.	OBÝVACÍ POKOJ + KUCHYŇ	32,0 m ²
2.	POKOJ	12,0 m ²
3.	POKOJ	12,0 m ²
4.	PŘEDSÍŇ	9,2 m ²
5.	KOUPELNA	3,7 m ²
6.	WC	1,0 m ²

CELKEM 70,0 m²

+ ZAHRADA 98 m²

+ PARKOVACÍ STÁNÍ (VOLITELNĚ)