




ŘEZ B-B'

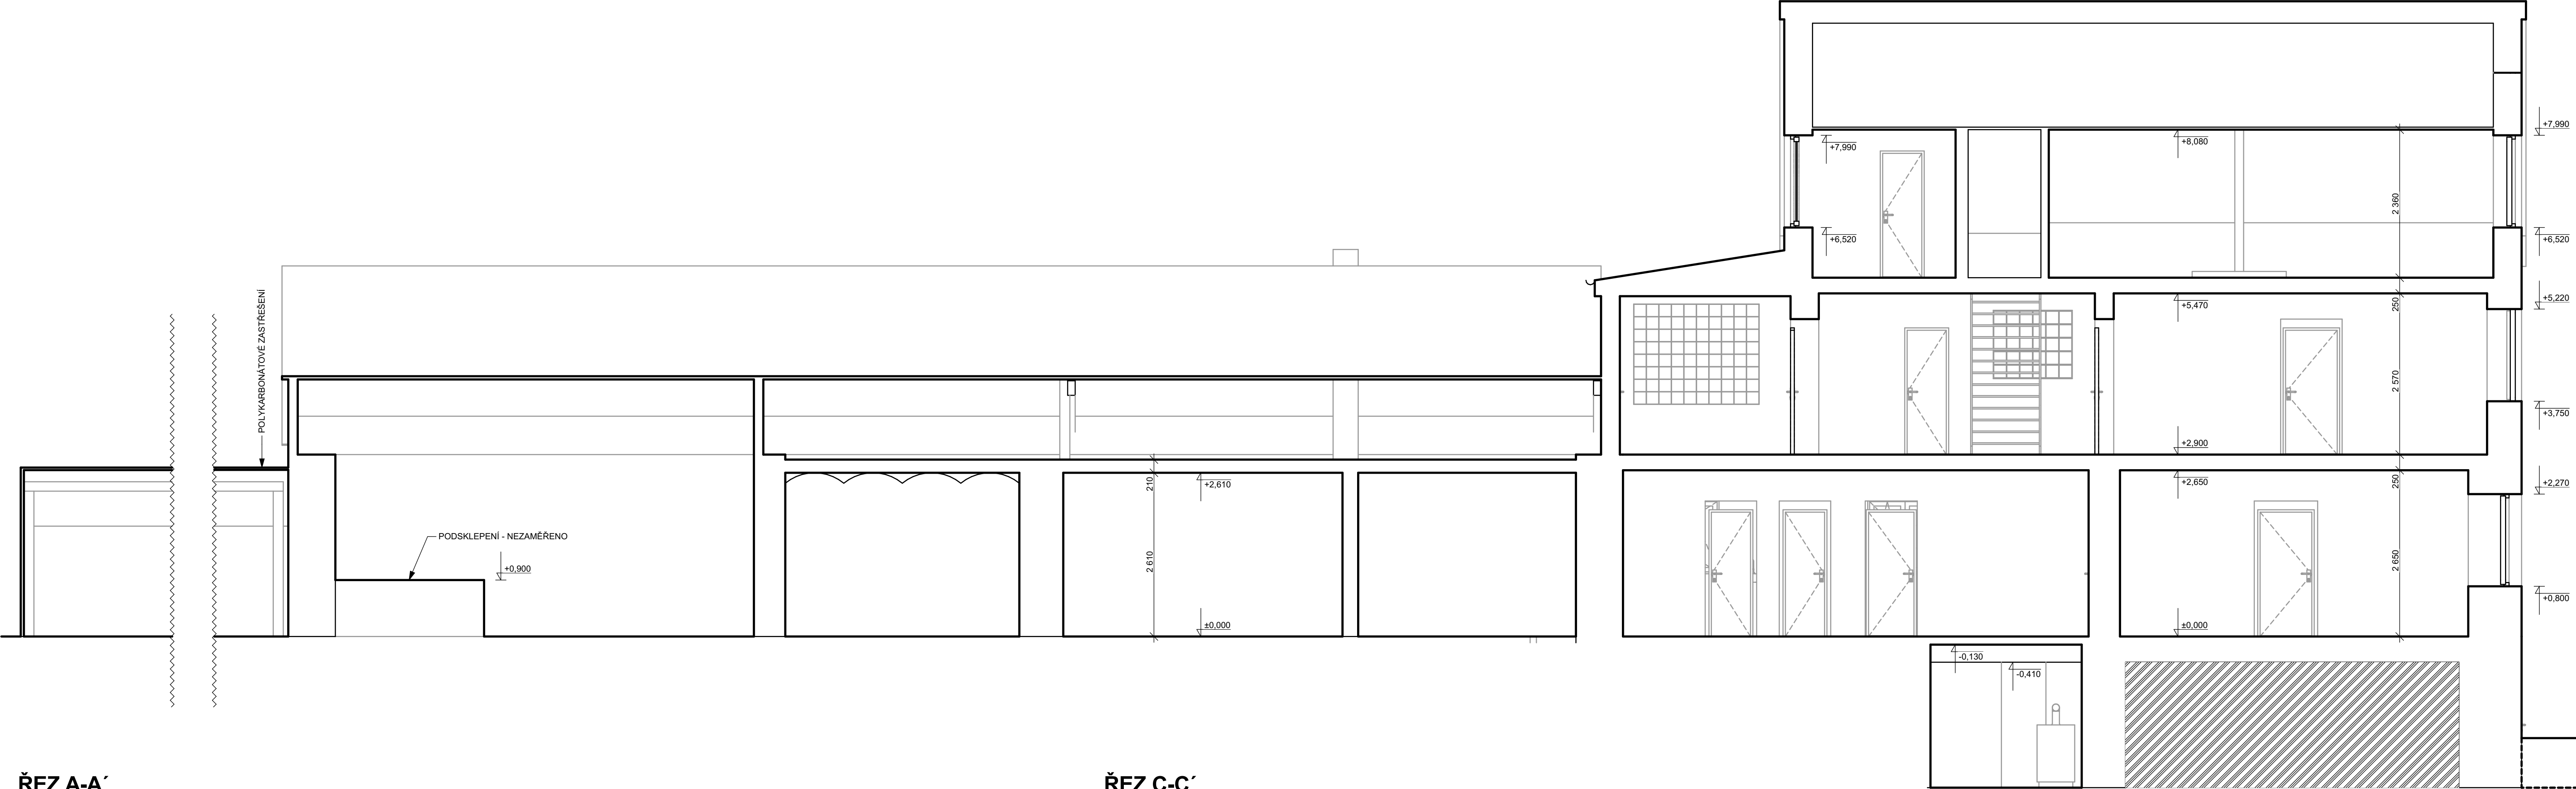

ŘEZ A-A'

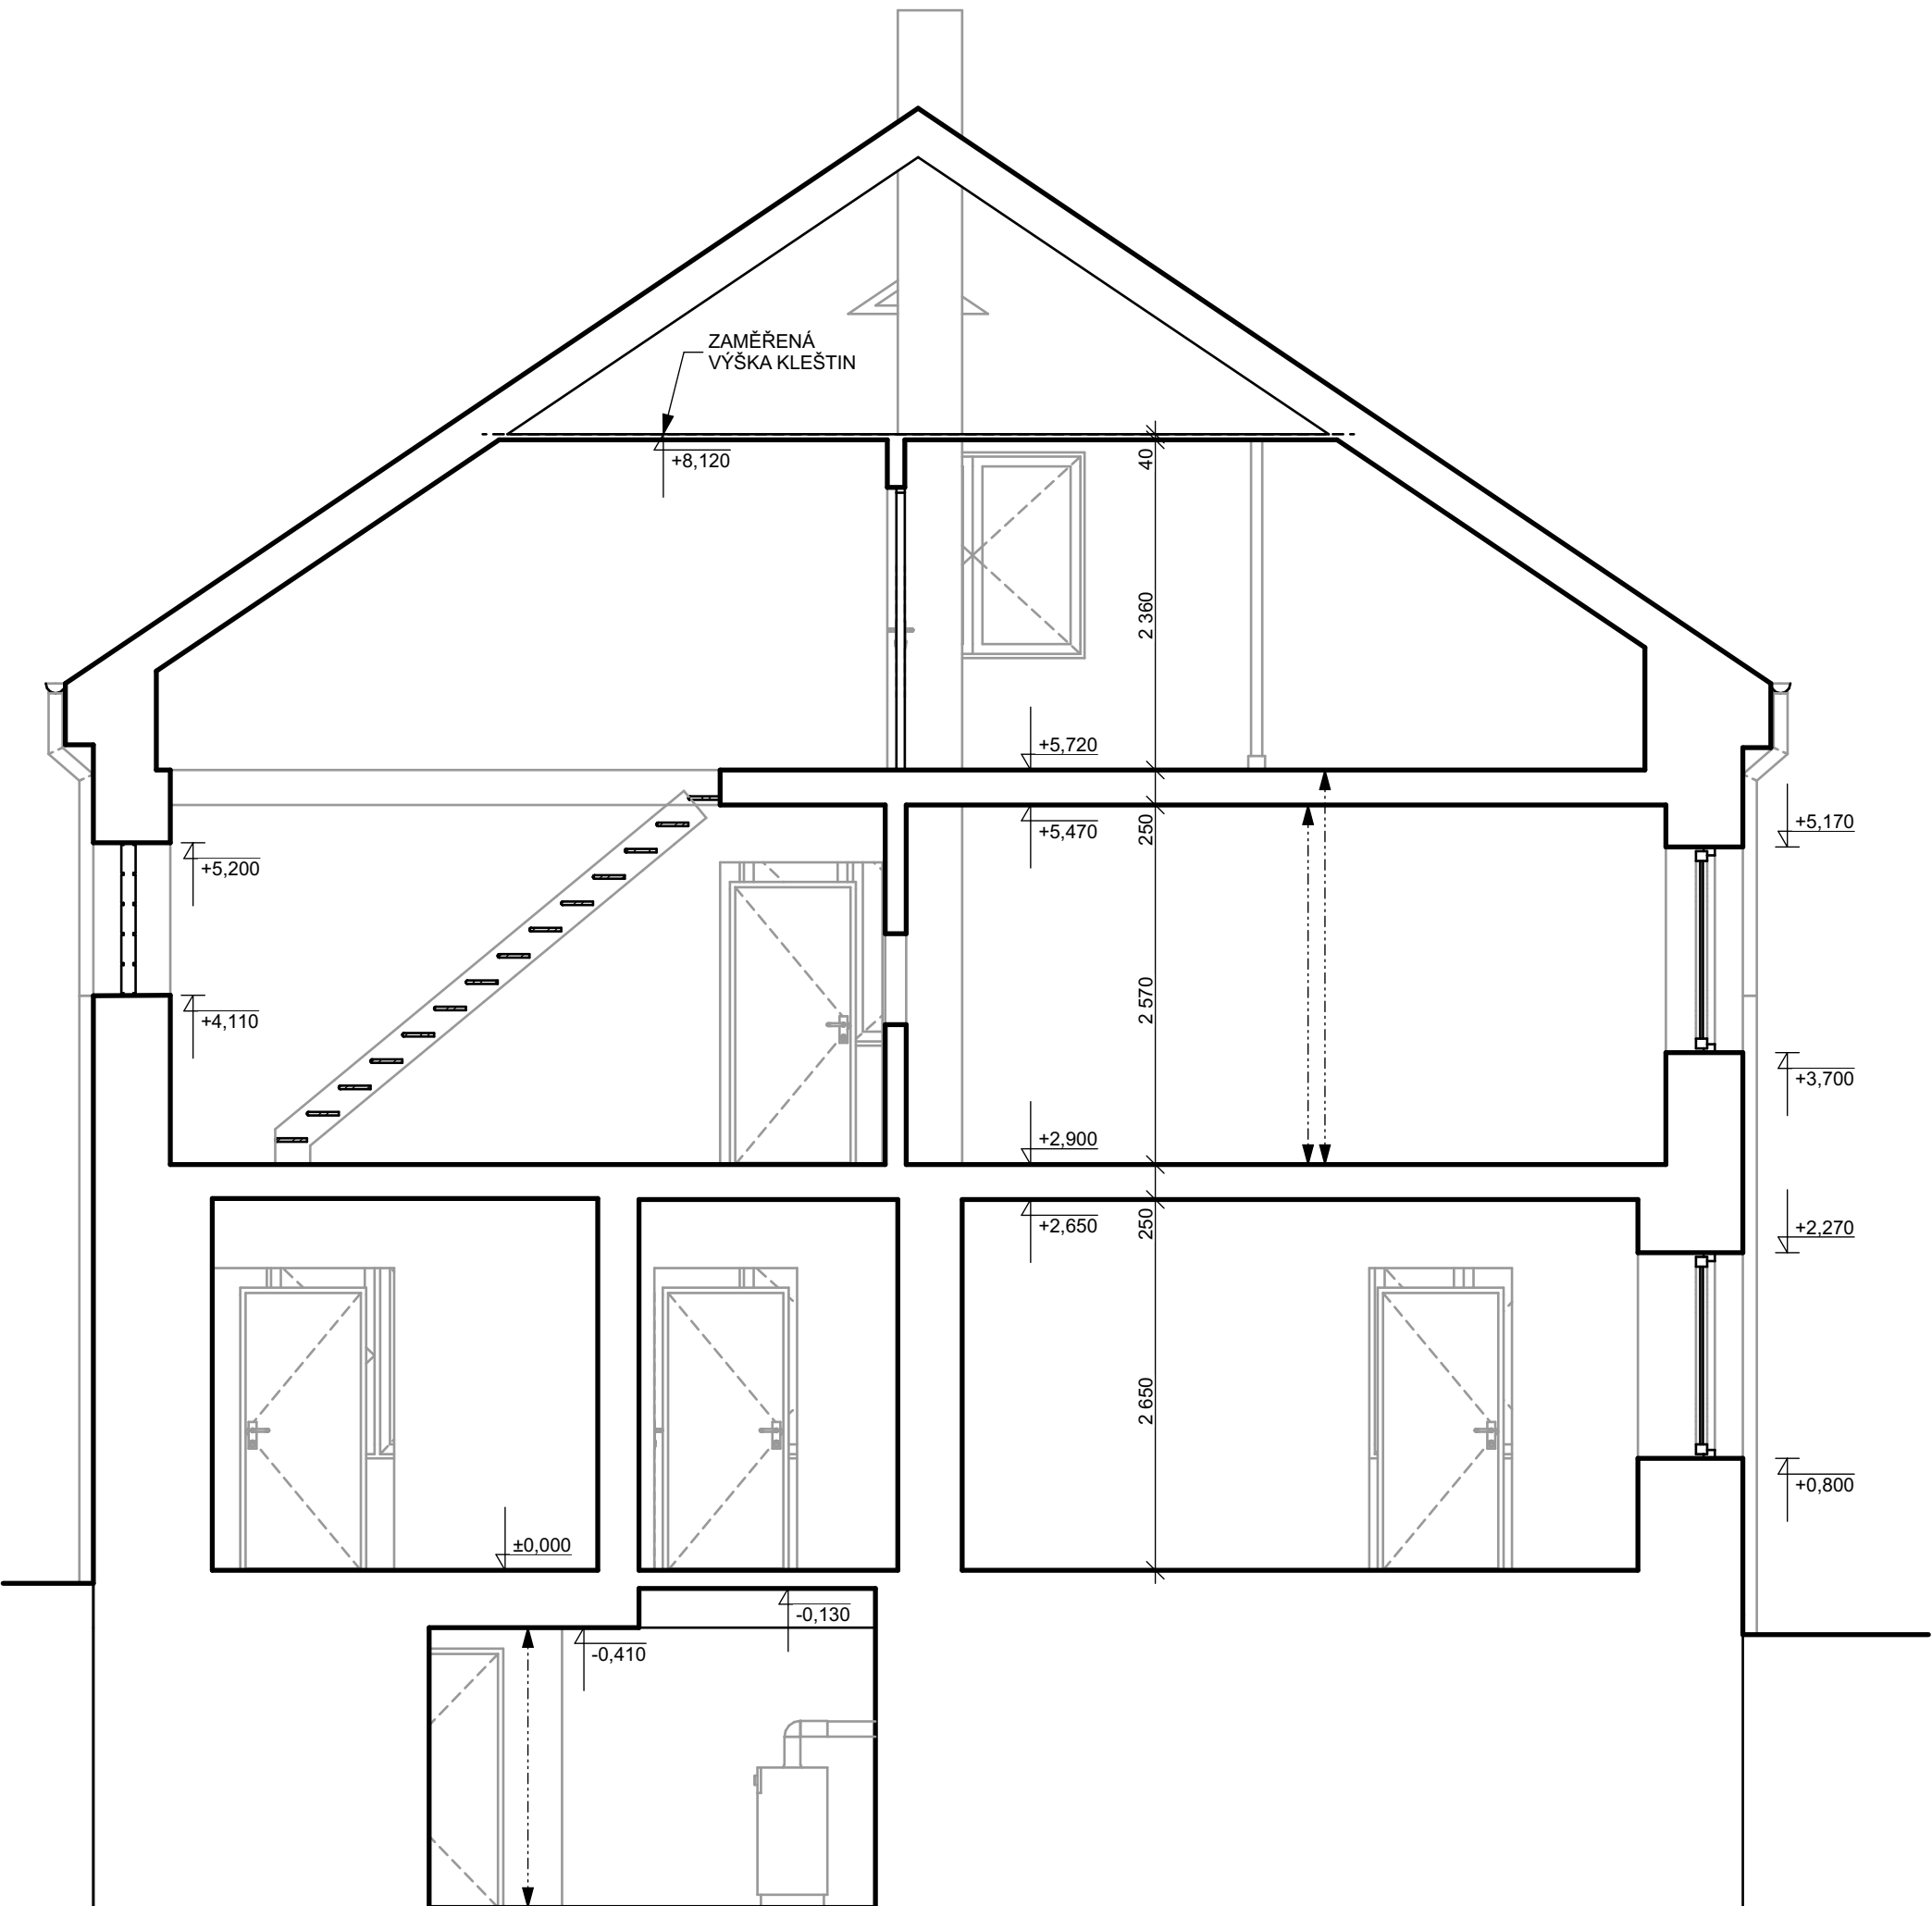

ŘEZ C-C'

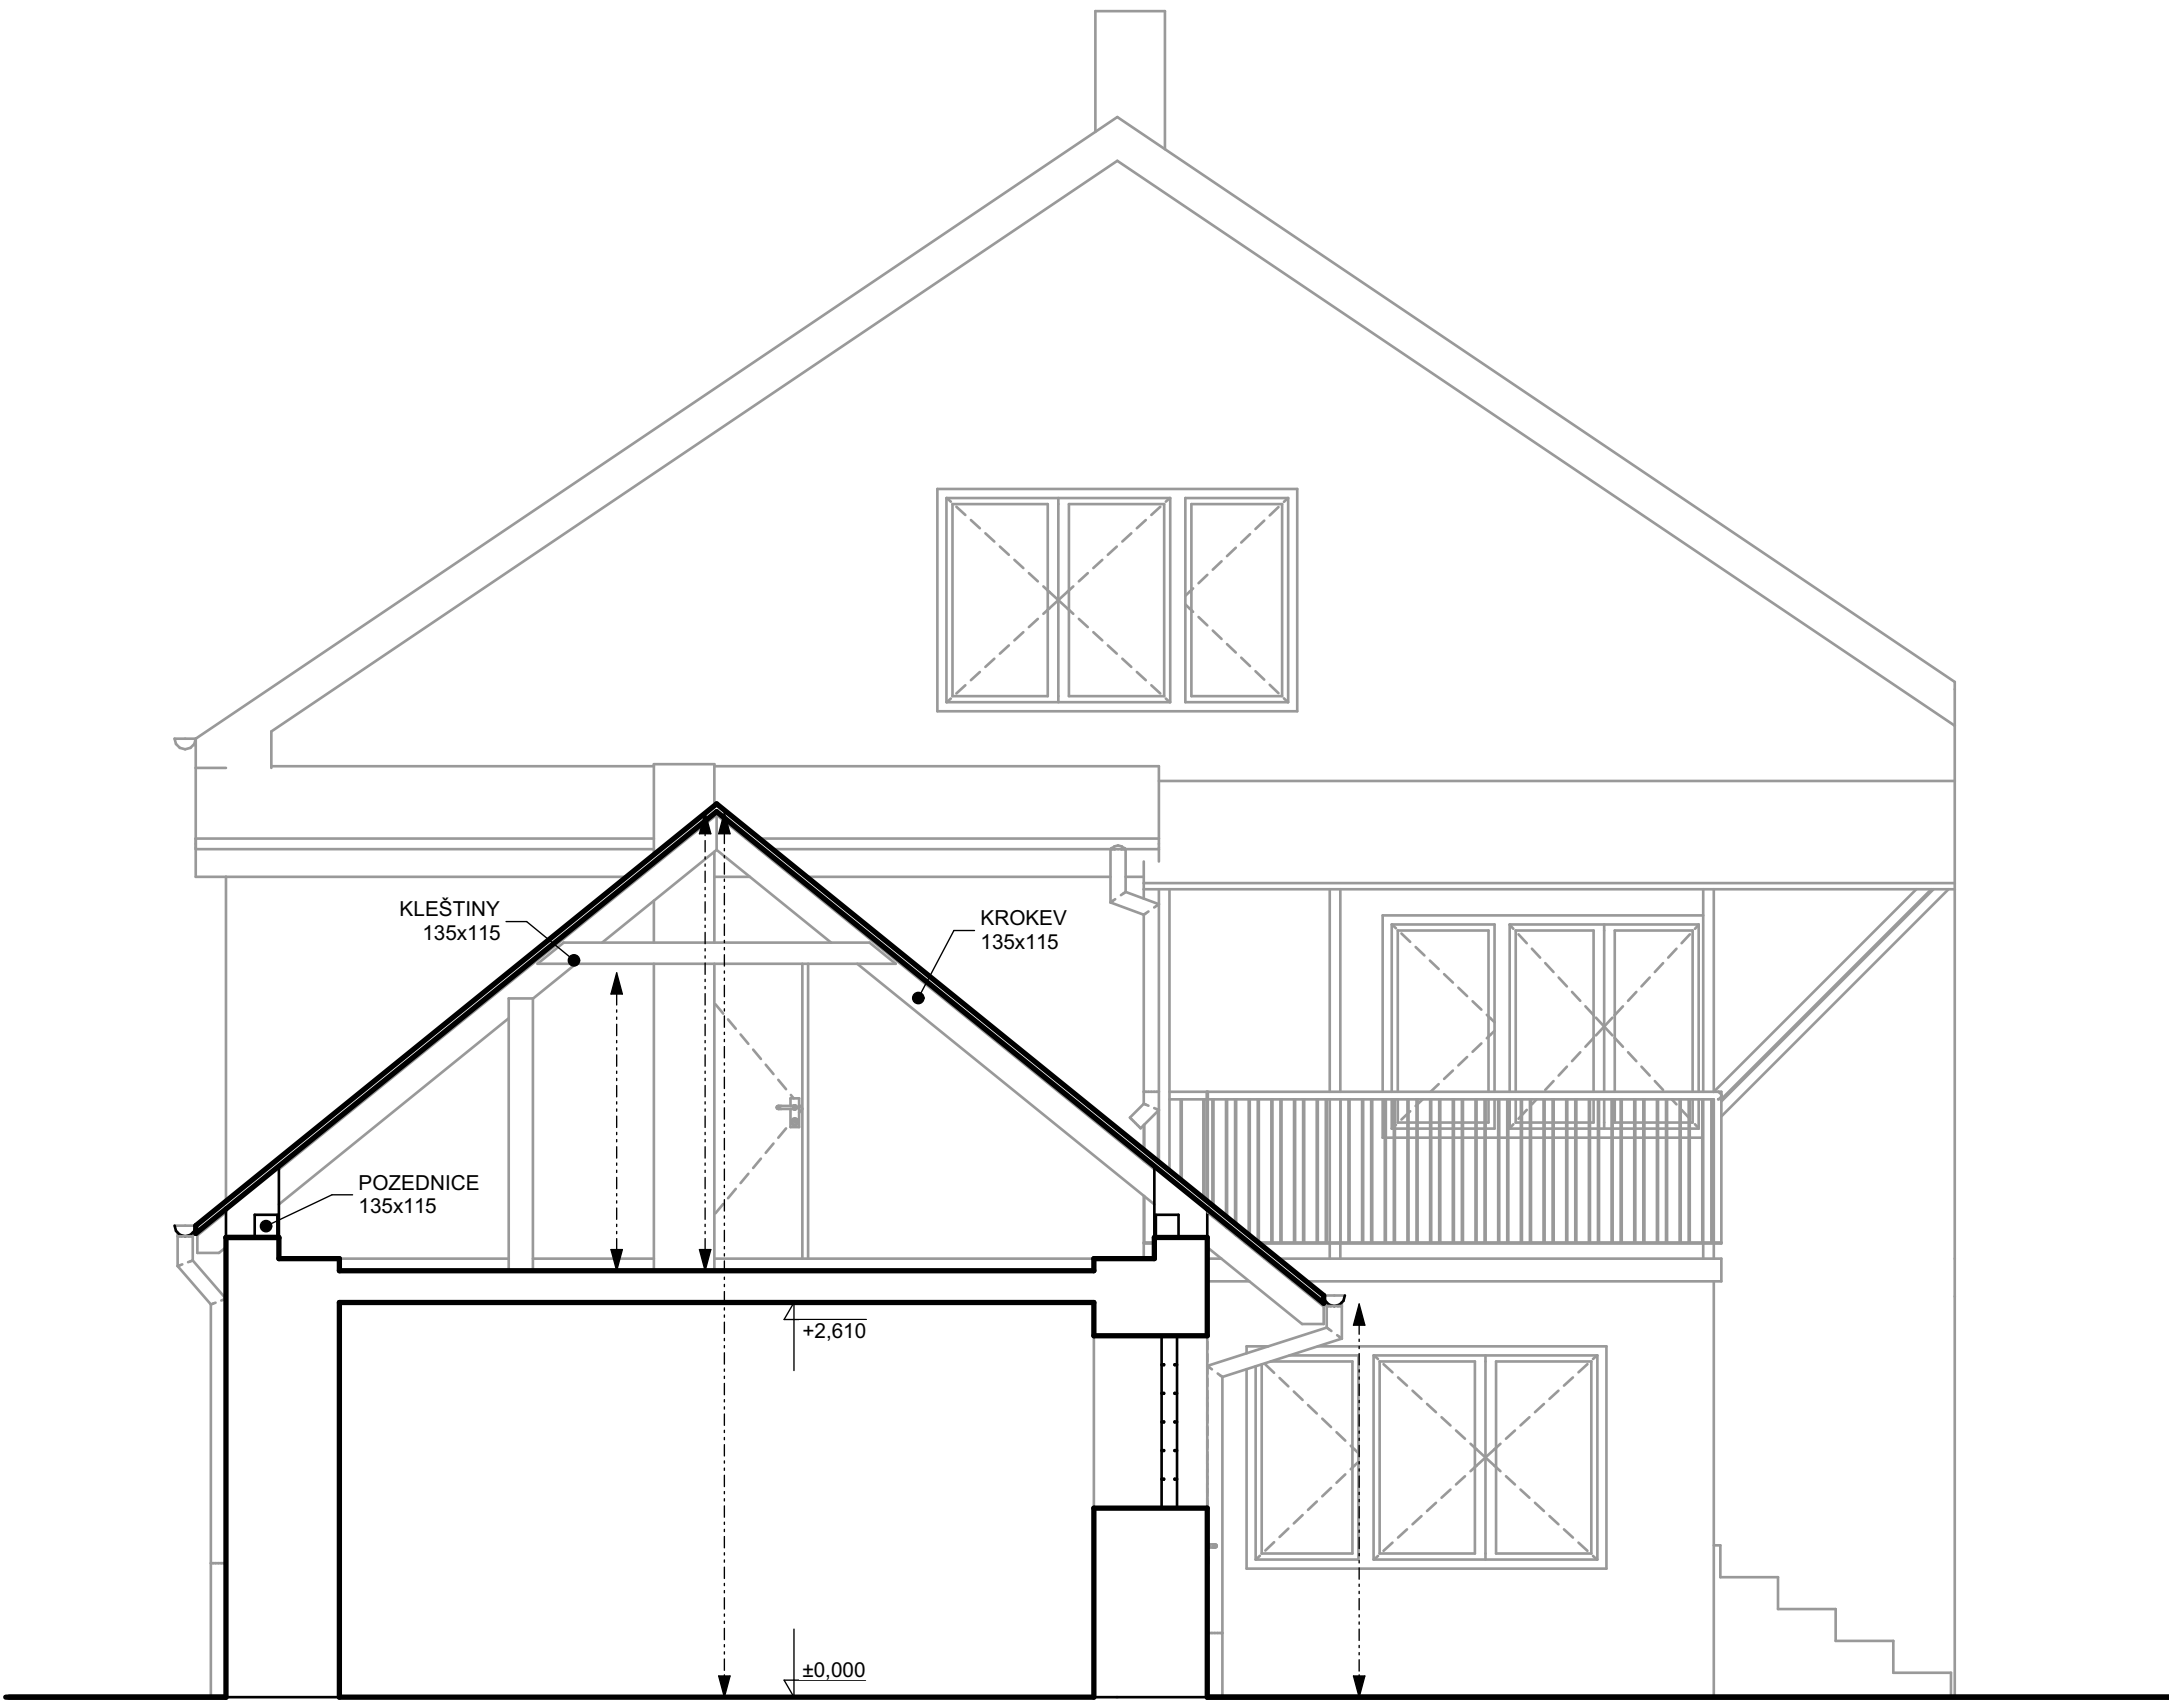

LEGENDA HMOT A PRVKŮ:

- ← → ZAMĚŘENÁ VZDÁLENOST
- STÁVAJÍCÍ KONSTRUKCE A PRVKY

POZNÁMKA:

- ŘEŠENÍ VEŠKÝRÝCH DETAILŮ VŠECH KONSTRUKCÍ A SKLADEB KONSTRUKCÍ BUDE ŘEŠENO DLE VÝROBNÍ (MONTÁŽNÍ) DOKUMENTACE DODAVATELE STAVBY
- PŘEDMĚTNÝ OBJEKT ZAMĚŘEN DNE 10.2.2026 LEASEROVÝM MĚŘENÍM HILTY
- OBJEKT MODELOVÁN JAKO CELEK, NĚKTERÉ KONSTRUKCE A MÍSTA ODHADOVÁNY Z DŮVODU JEJICH NEPRÍSTUPNOSTI - ROZMĚRY DOPOČÍTÁVANY - ROVNĚŽ VZHLEDEM KE STÁŘÍ OBJEKTU A NEROVNOSTI NĚKTERÝCH KONSTRUKCÍ MŮŽE DOCHÁZET MÍSTY K RŮZNÉ ODCHYLCE OD SKUTEČNÉHO STAVU

PROJEKTOVÝ POČÁTEK ±0,000 = BEZE ZMĚNY			
TATO DOKUMENTACE SLOŽÍ PRO ÚČELY STAVEBNÍHO ŘÍZENÍ A NENÍ DOKUMENTACÍ PROVÁDEČI ANI VÝROBNÍ			
NÁZEV DOKUMENTACE: PASPORT OBJEKTU RODINNÉHO DOMU č.p. 15			
KATASTRÁLNÍ ÚZEMÍ: HOSTĚRADICE (662861)		DUSSEN PROJEKTOVÉ DOKUMENTACE ROZPOČETÝ STAVBY TECHNICKÉ DOZORY INŽENÝRSKÁ ČINNOST +420 721 642 706 dussen@gmail.cz www.dussen.cz	
PARCELNÍ ČÍSLO: 18			
OKRES: PRAHA - ZÁPAD			
INVESTOR: DVORÁK EMIL			
VÝKRES: ŘEZ OBJEKTEM		ARCHITEKTONICKO STAVEBNÍ ŘEŠENÍ	
ODPOVĚDNÁ OSOBA: Ing. DUŠAN NOVOTNÝ		PŘÍLOHA: PASPORT	
VEDOUcí PROJEKTANT: Ing. DUŠAN NOVOTNÝ		STUPĚN: 1:50	
VYPRACOVAL: Ing. DUŠAN NOVOTNÝ		MĚRITKO: 1:50	
		DATUM: 02/2026	